




MAITRE D'OUVRAGE
Mairie de FOUFFLIN-RICAMETZ
13 place de Foufflin
62130 FOUFFLIN RICAMETZ

ARCHITECTE
Plan B - Bertrand Morchain
5 rue Chrétien Lentoine
62223 St LAURENT BLANGY






ENTREPRISE
BREVART CHARPENTE
13 bie route de Saint Pol
62 810 ESTREE WAMIN

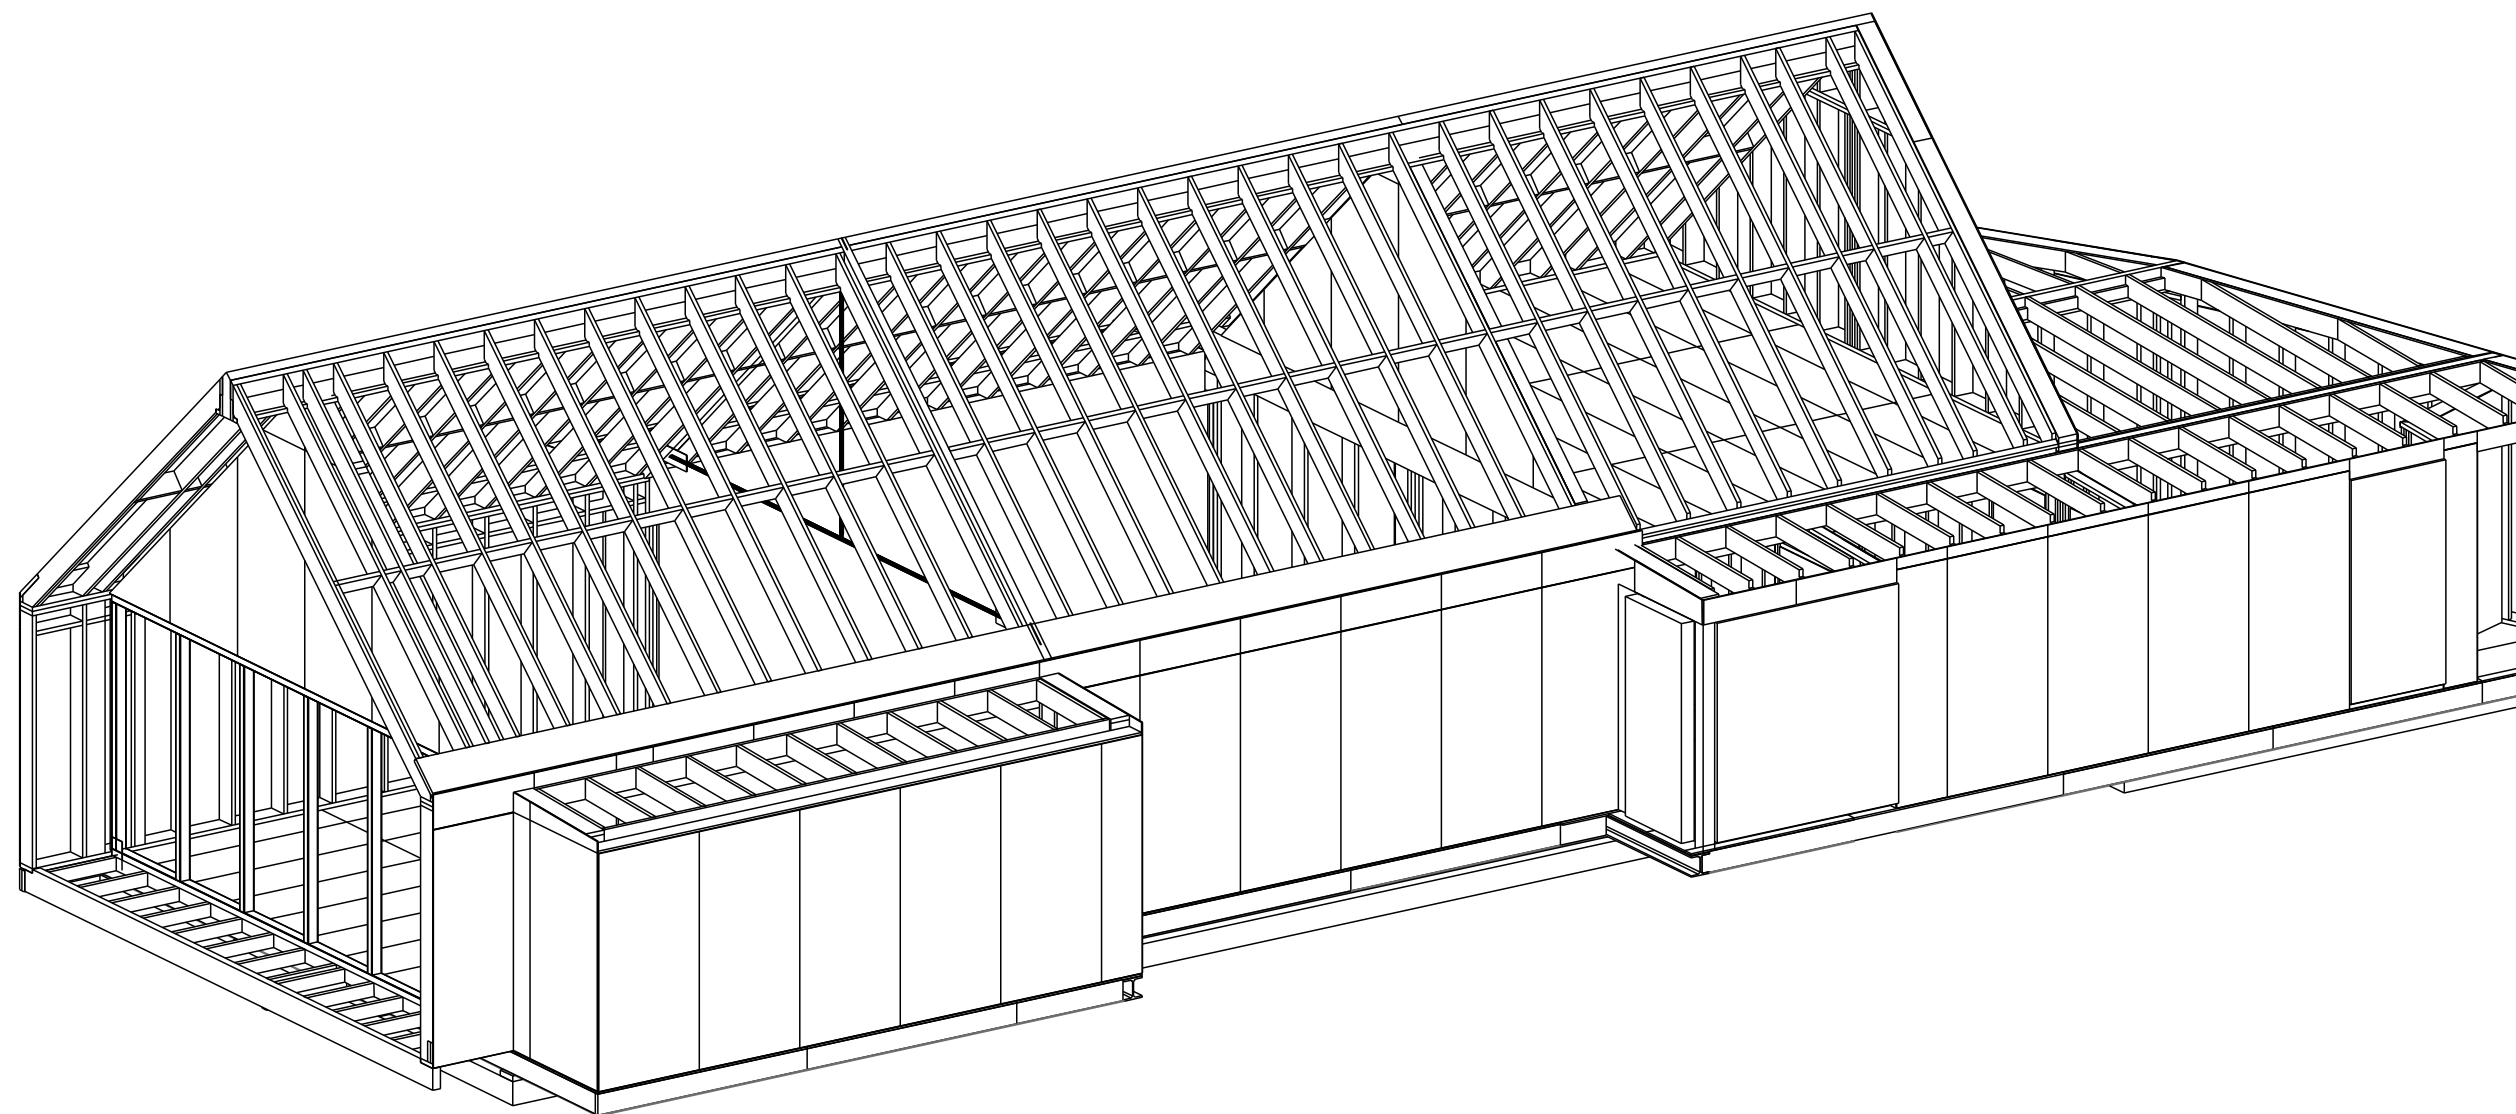

PROJET salle des fêtes de Foufflin
DOSSIER EXE DES STRUCTURES BOIS

PAGE DE GARDE

29-01-15

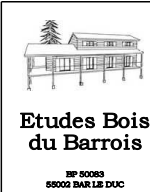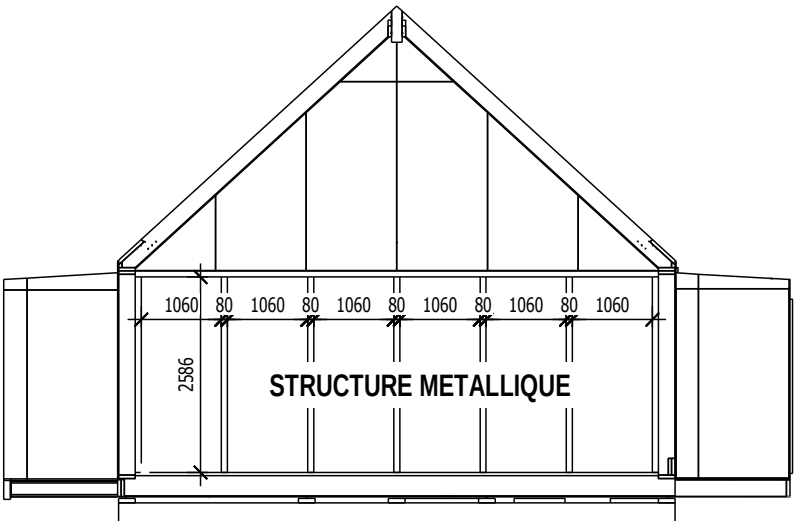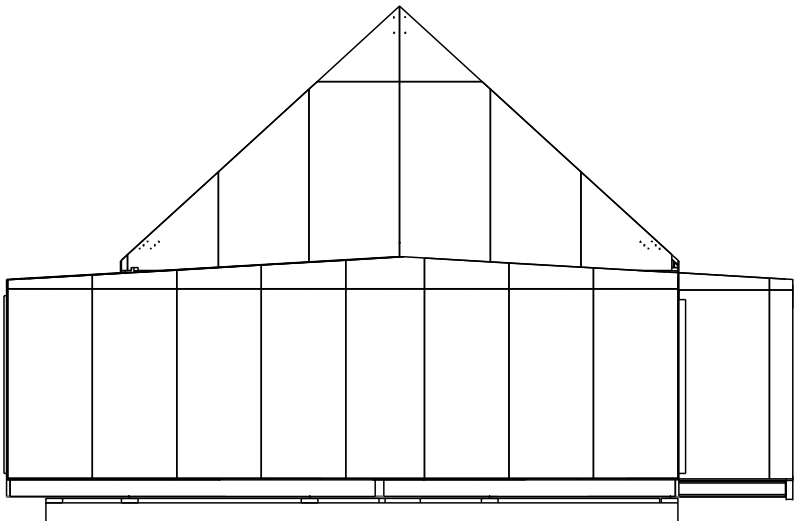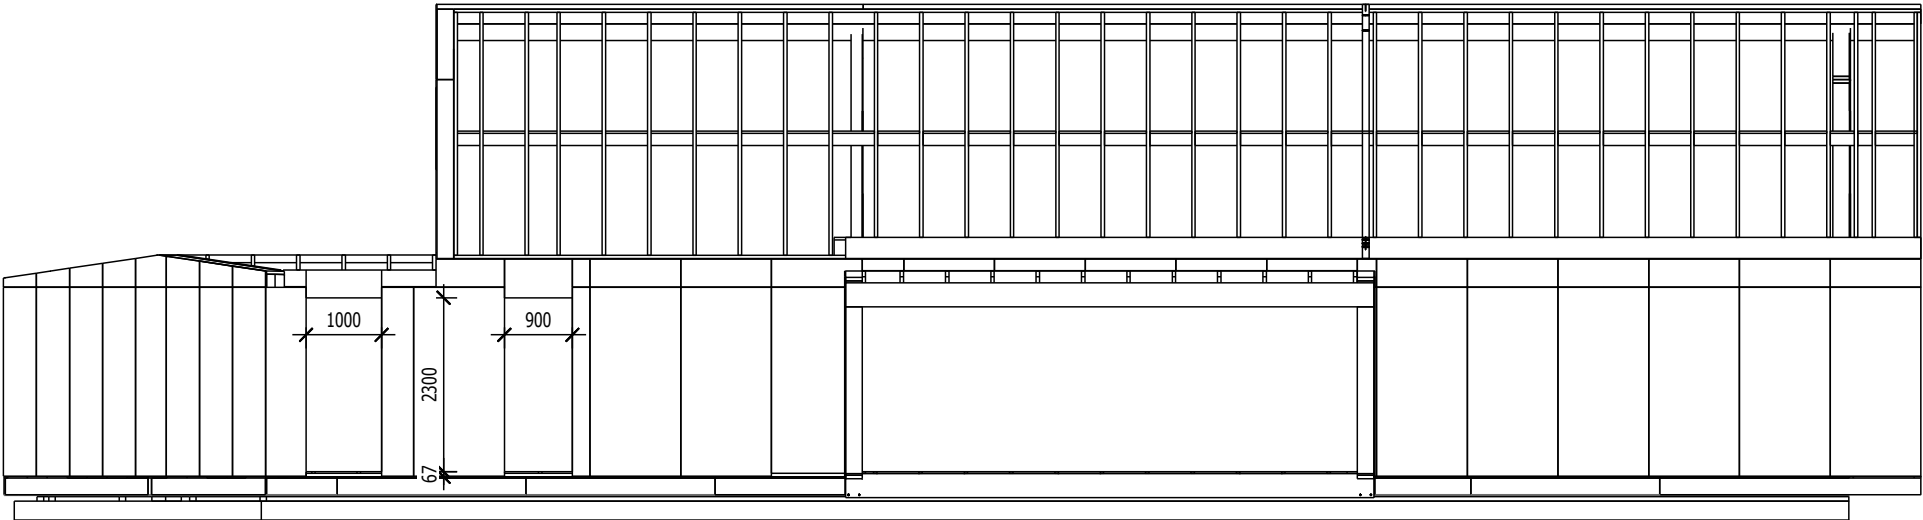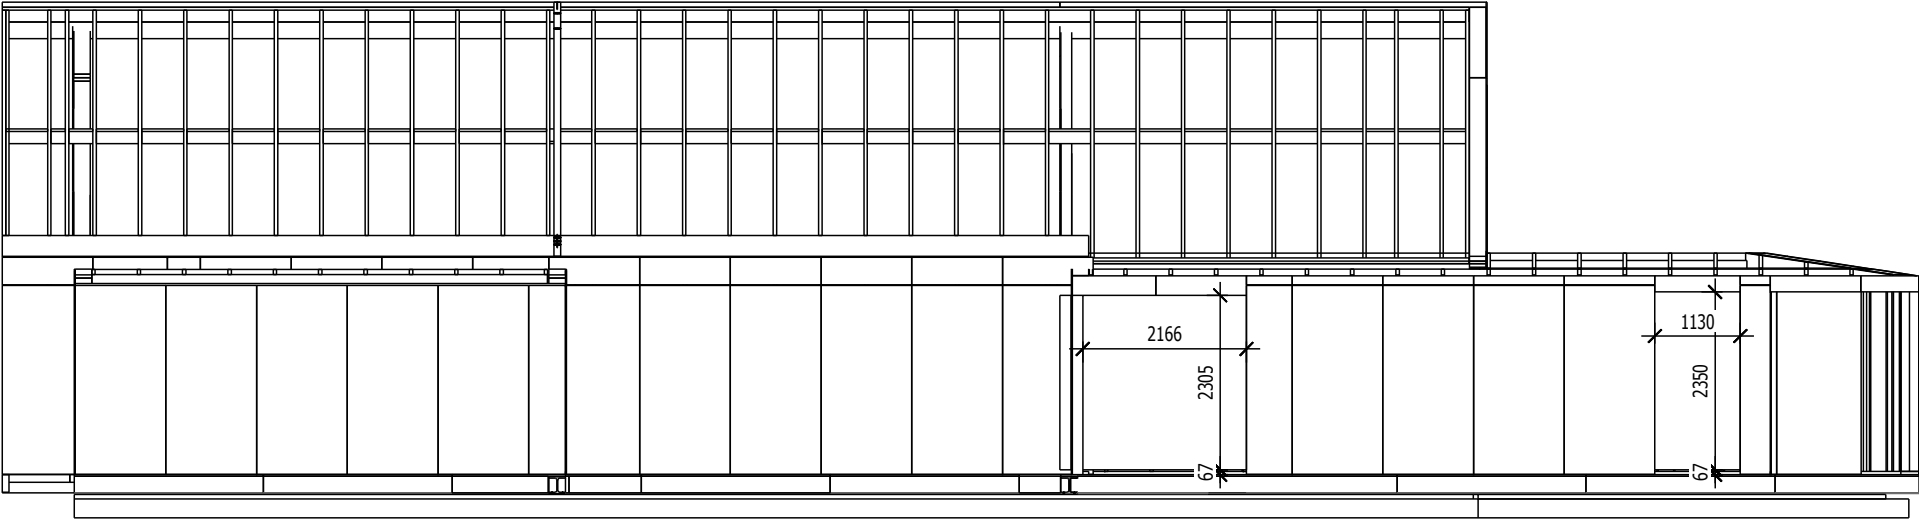

SALLE POLYVALENTE DE FOUFFLIN


DOSSIER d'EXECUTION


FACADES


FACADES

1/100ème


29-01-15

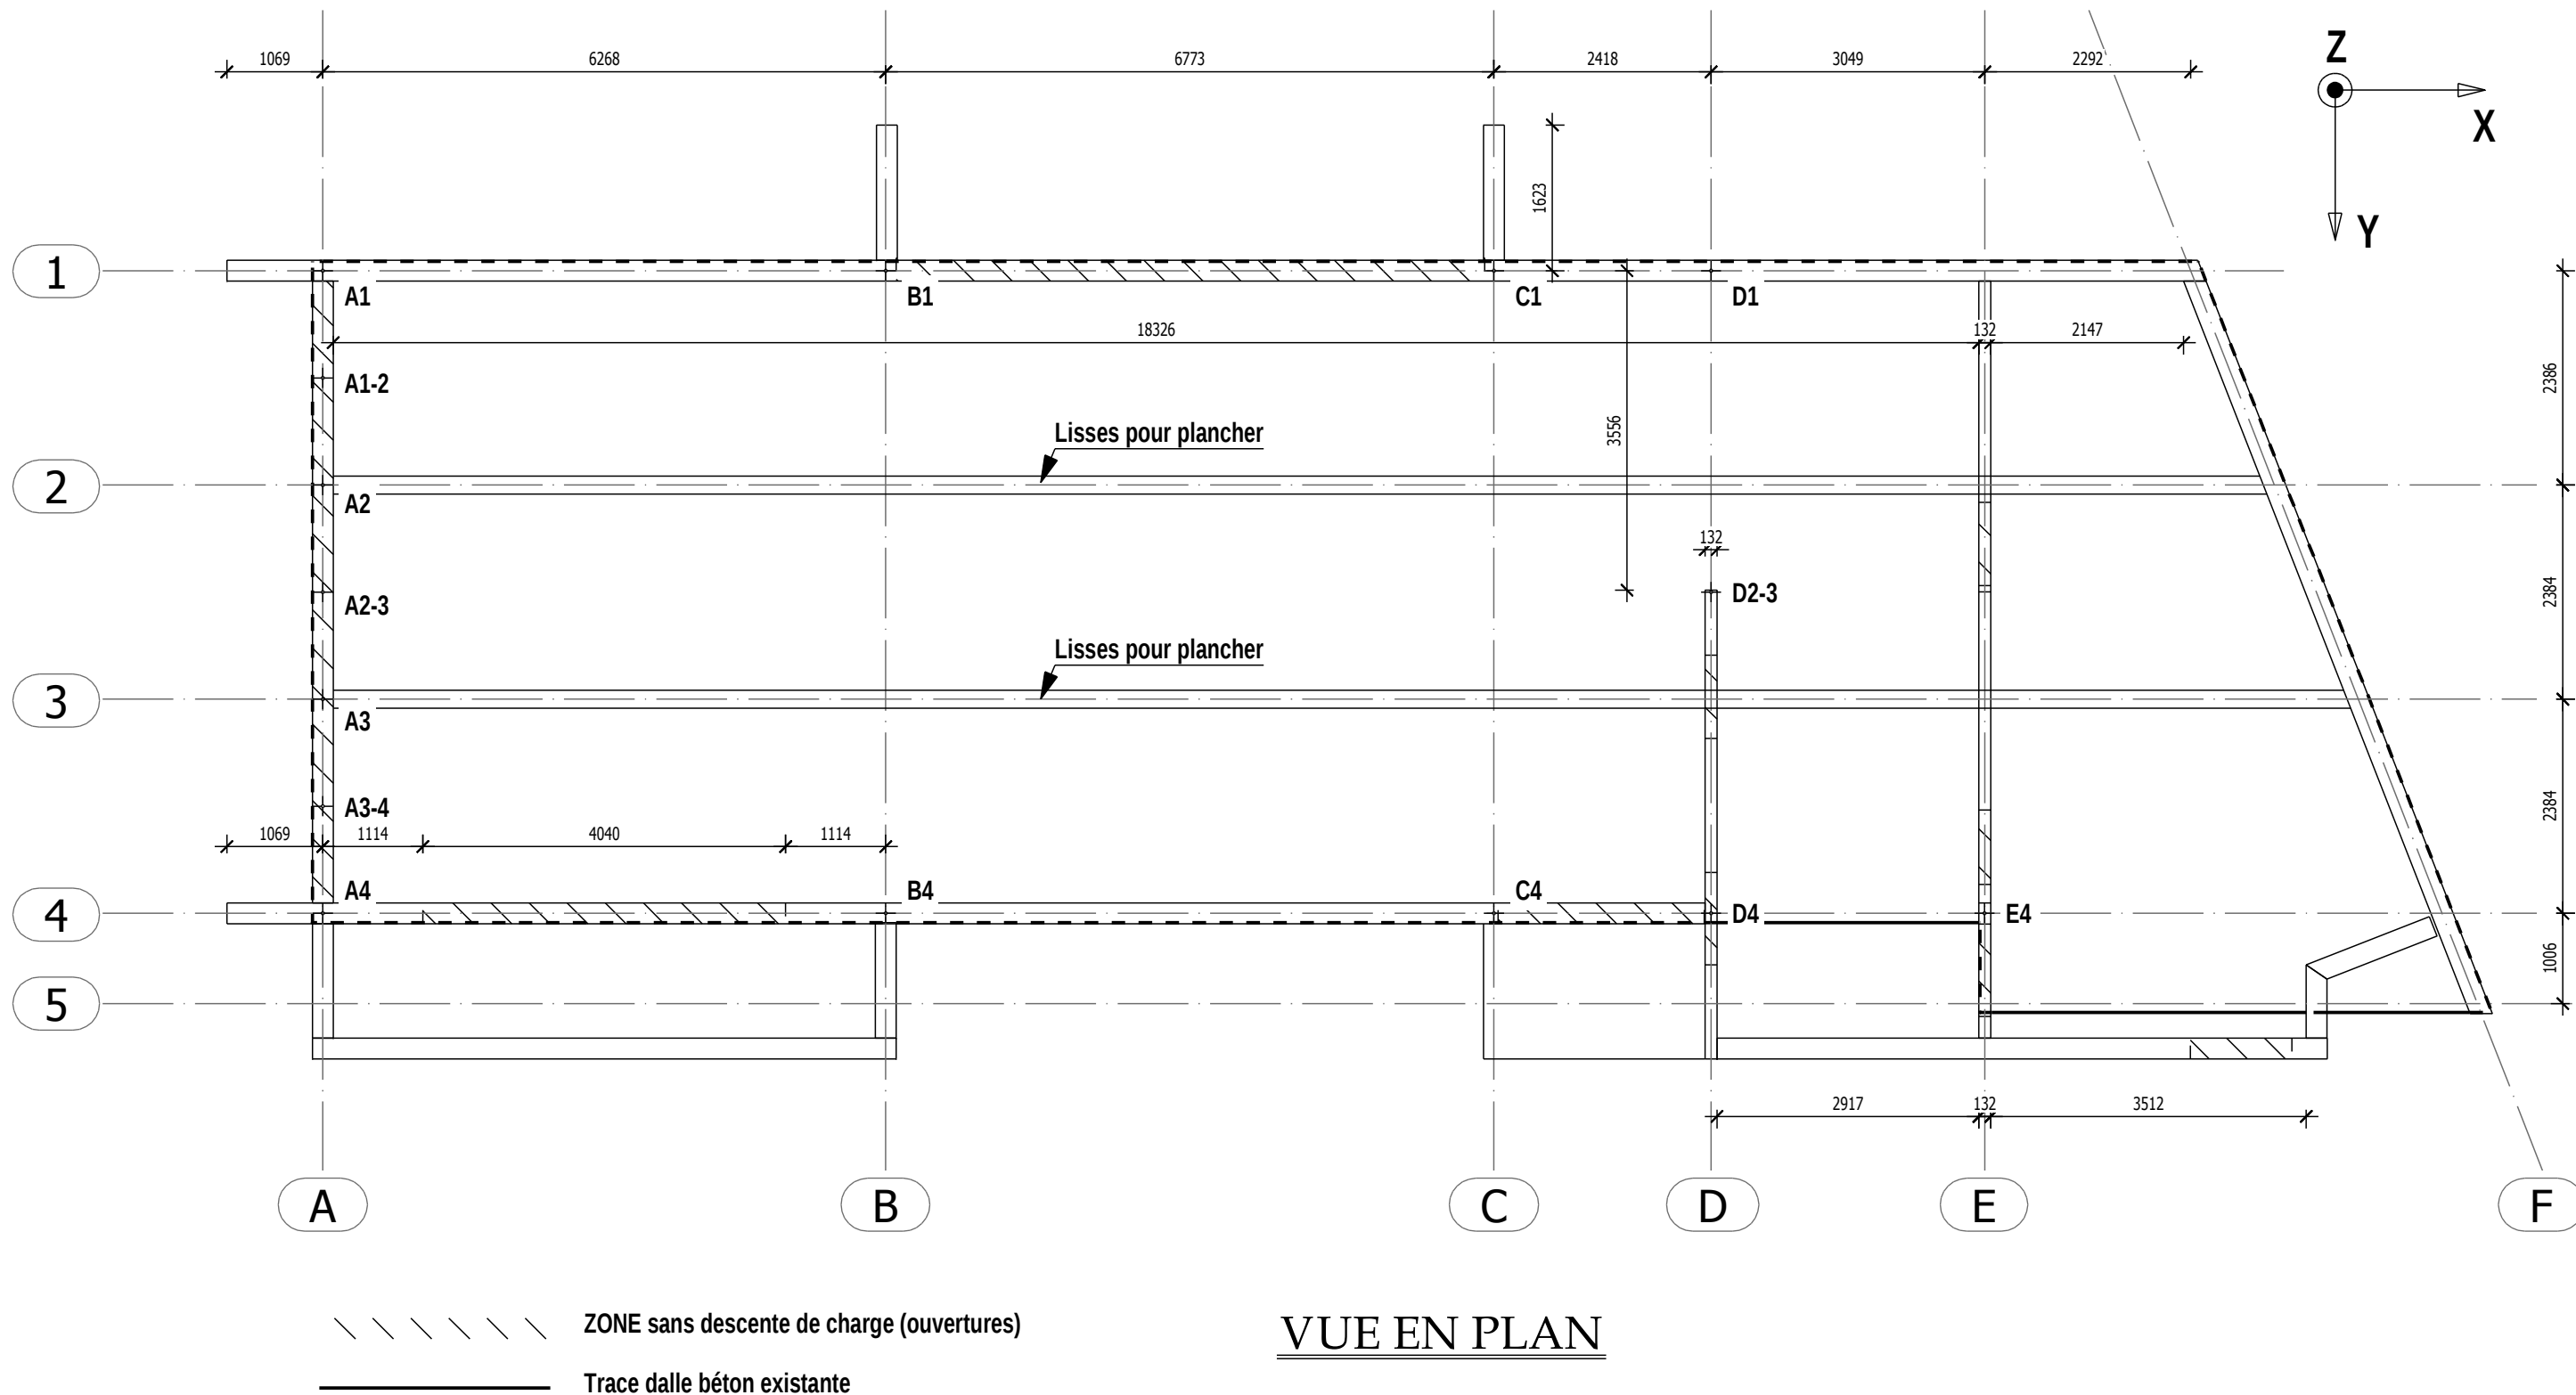

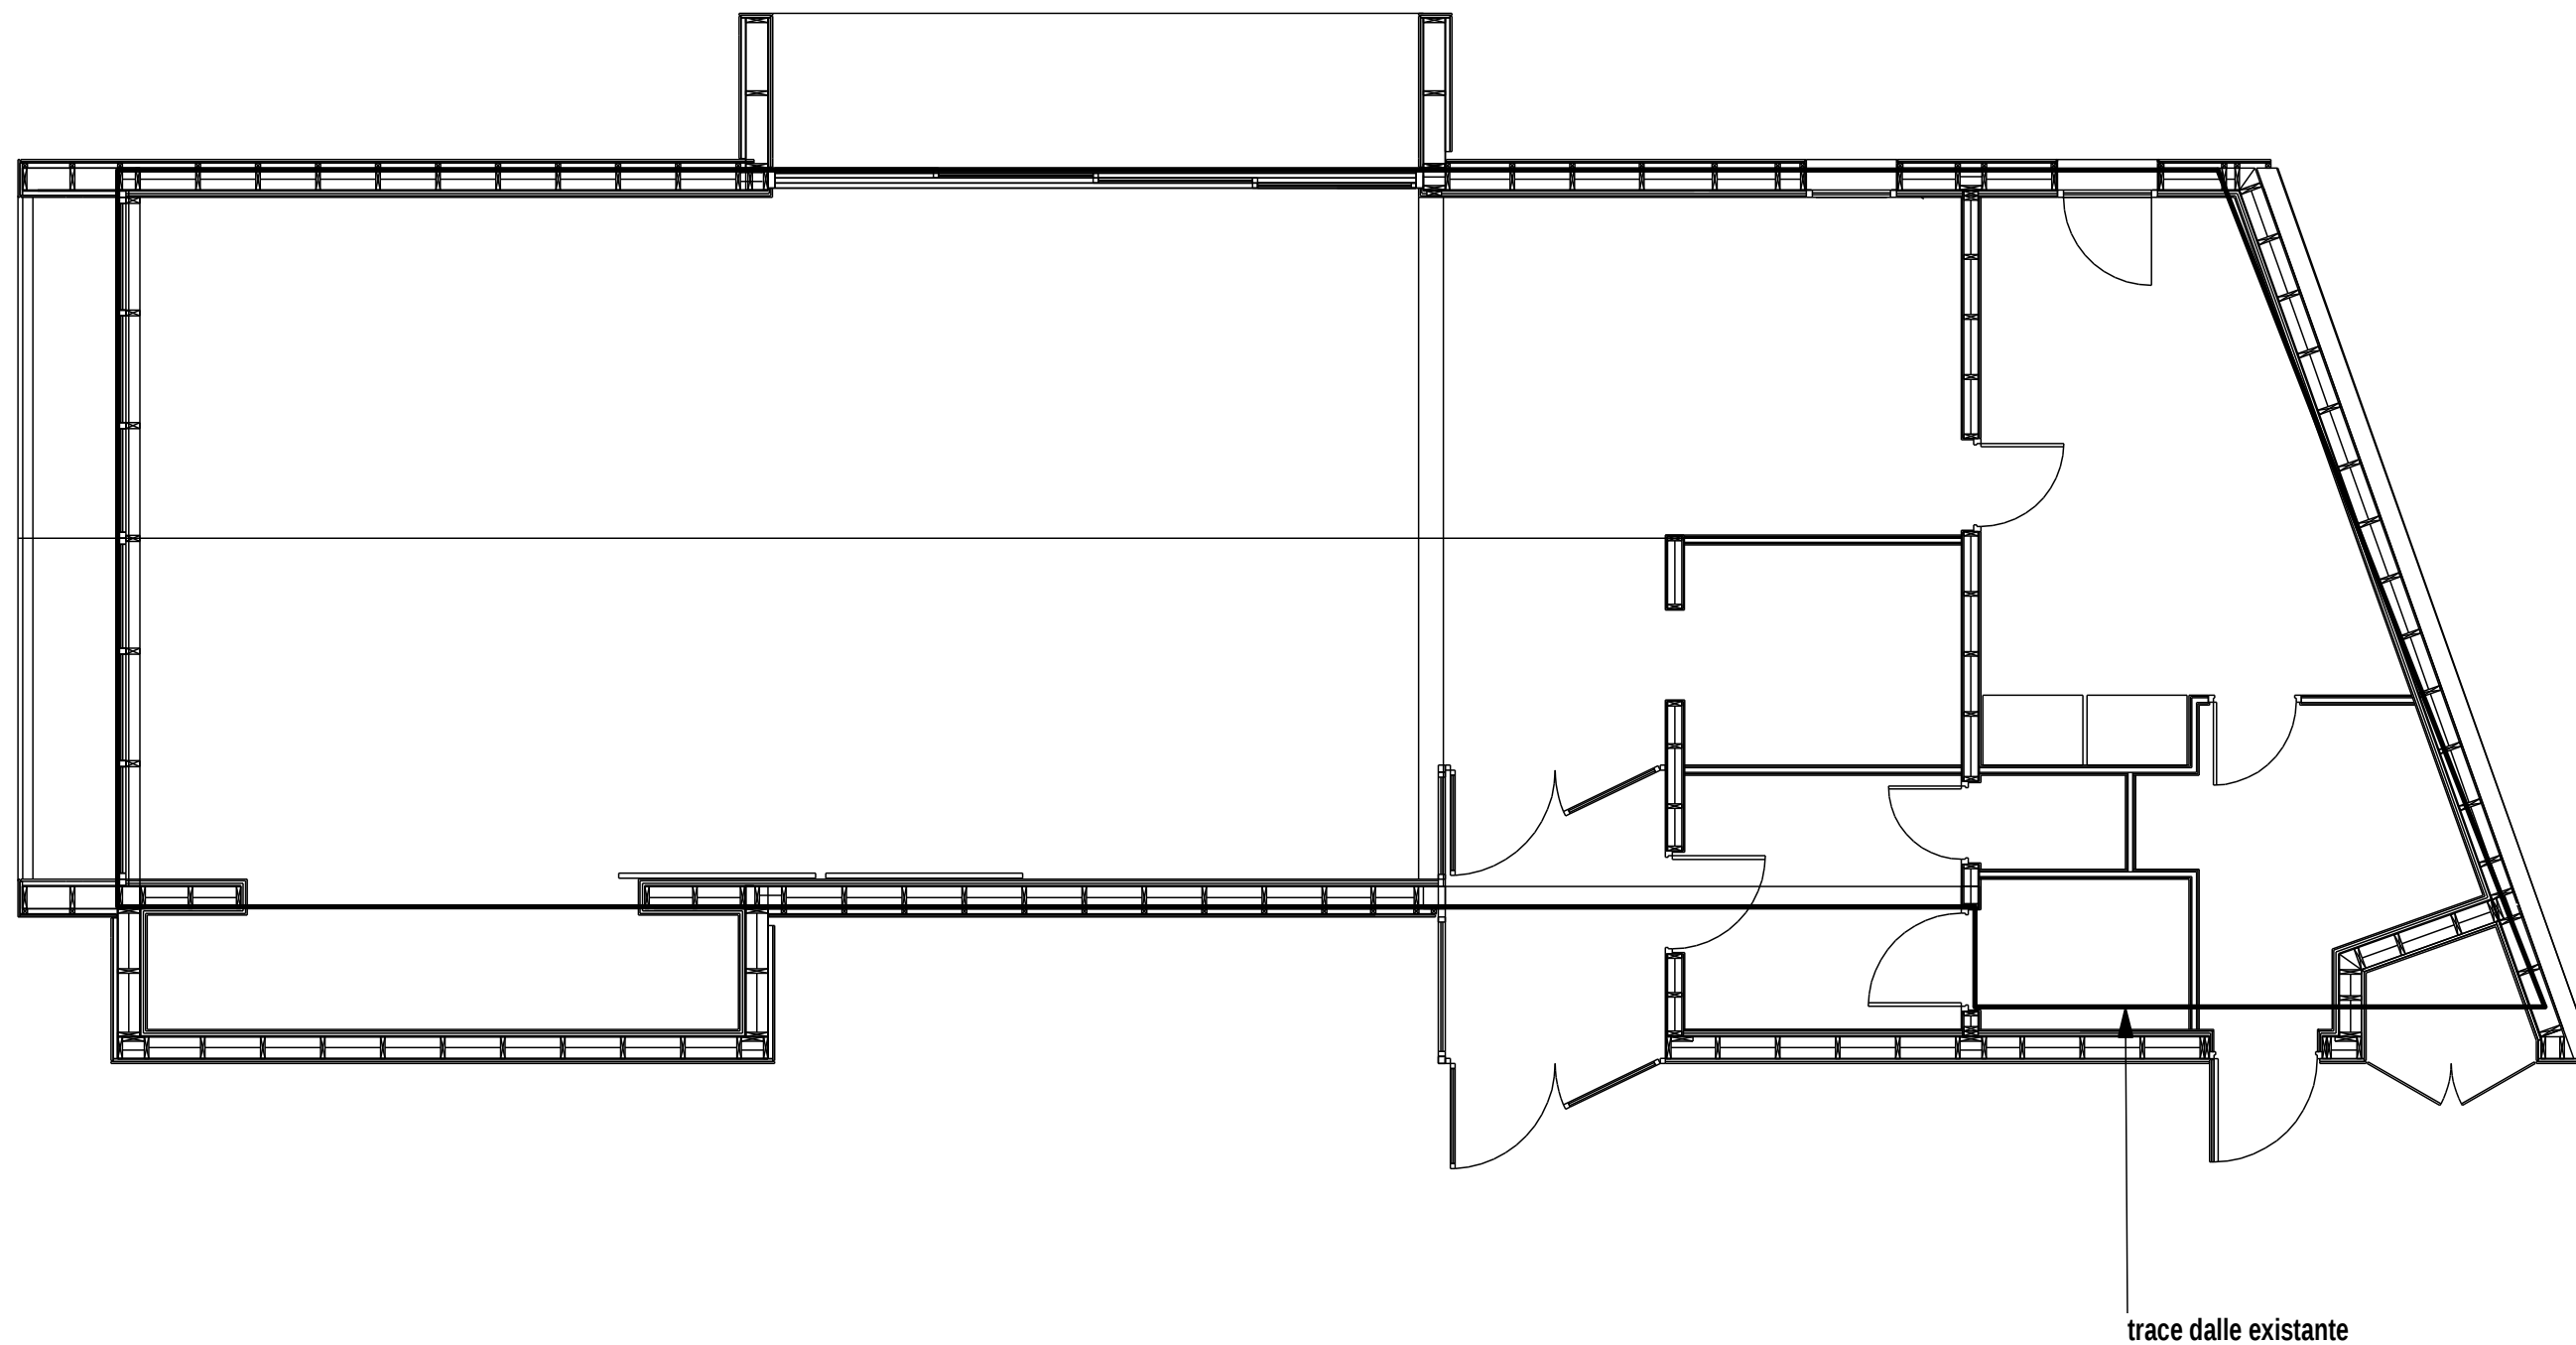

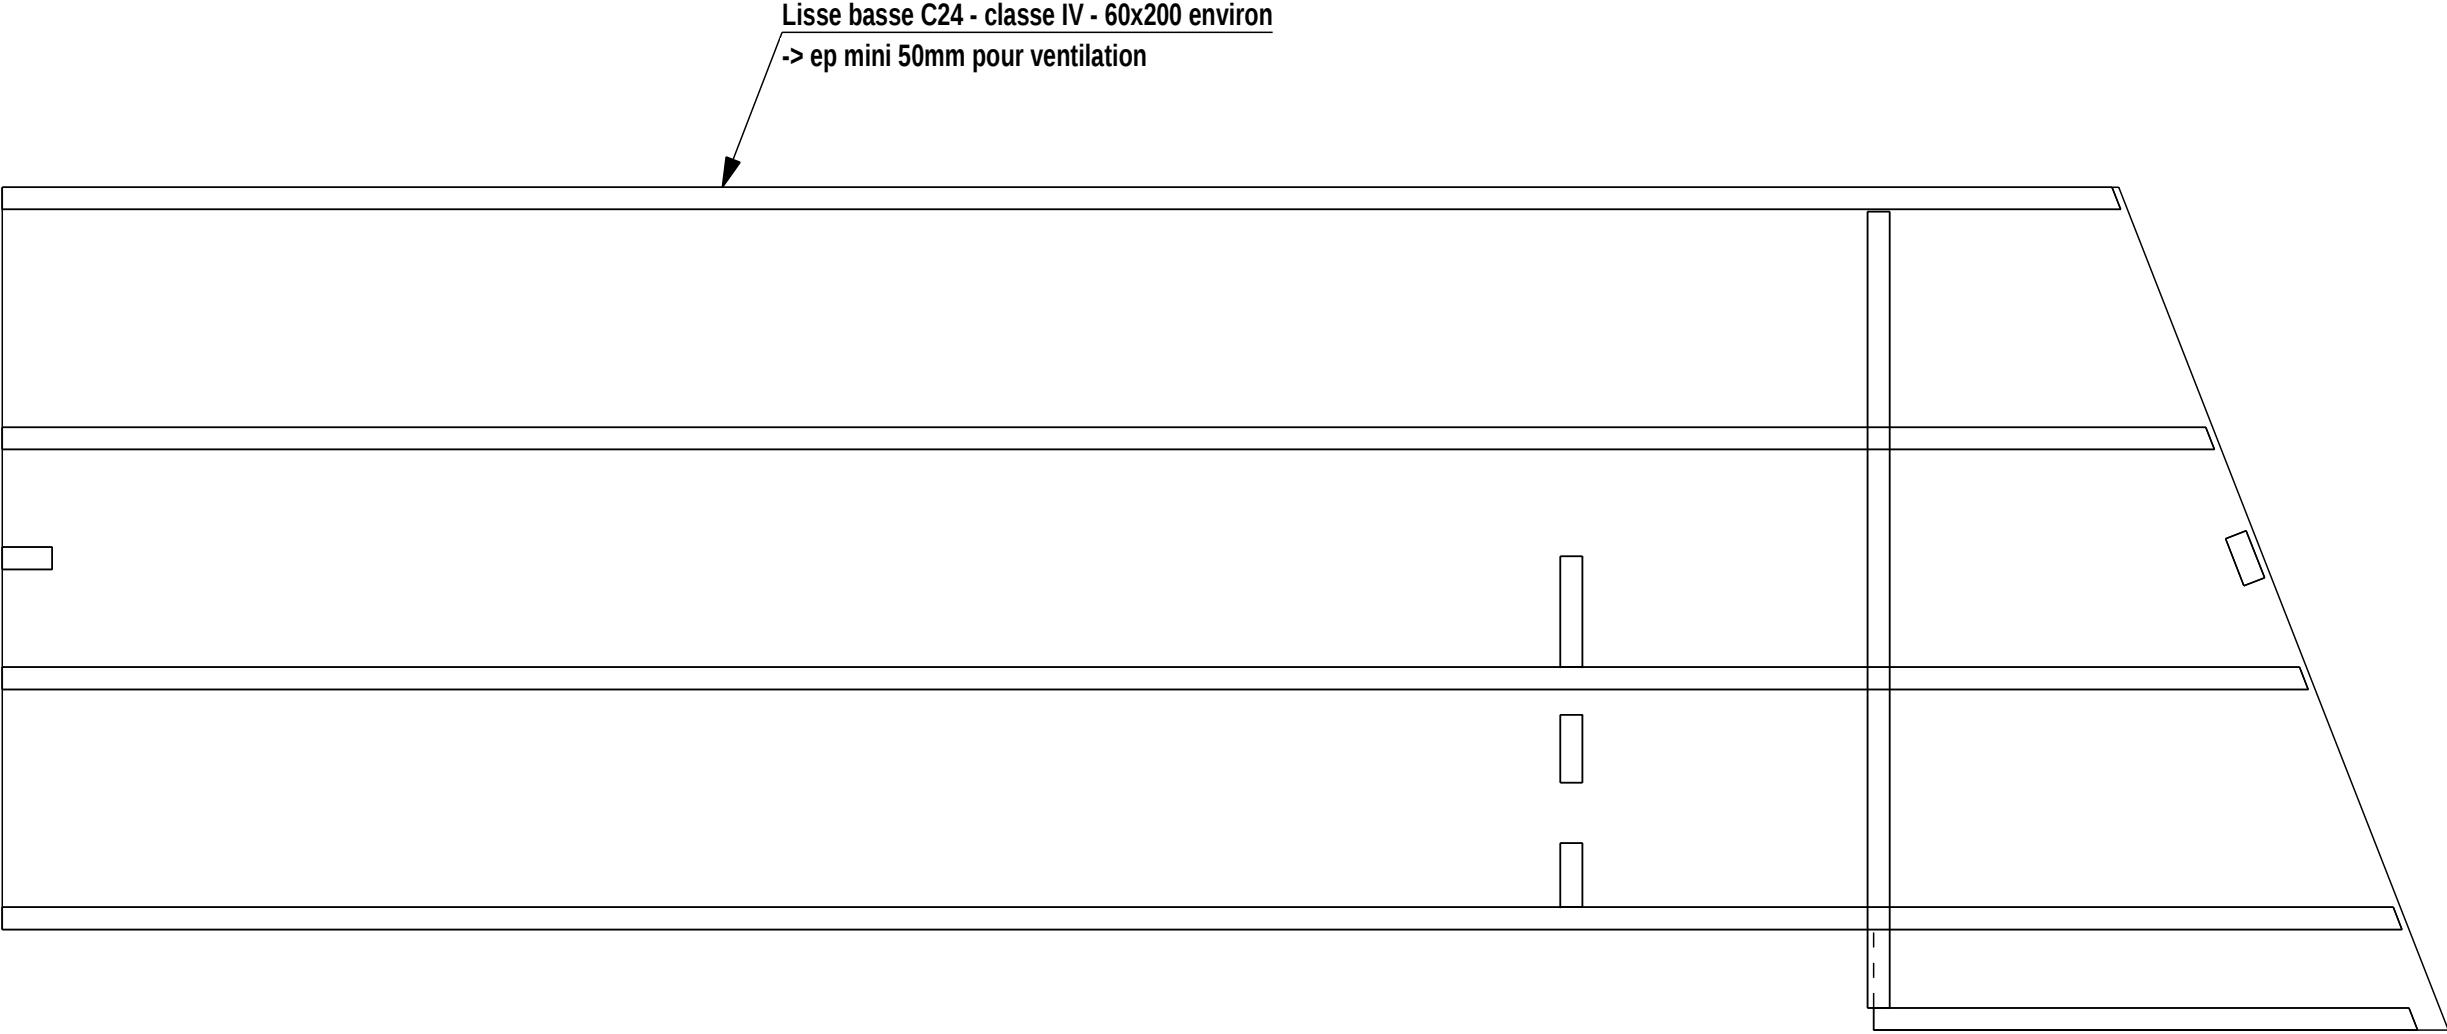

VUE DE DESSUS

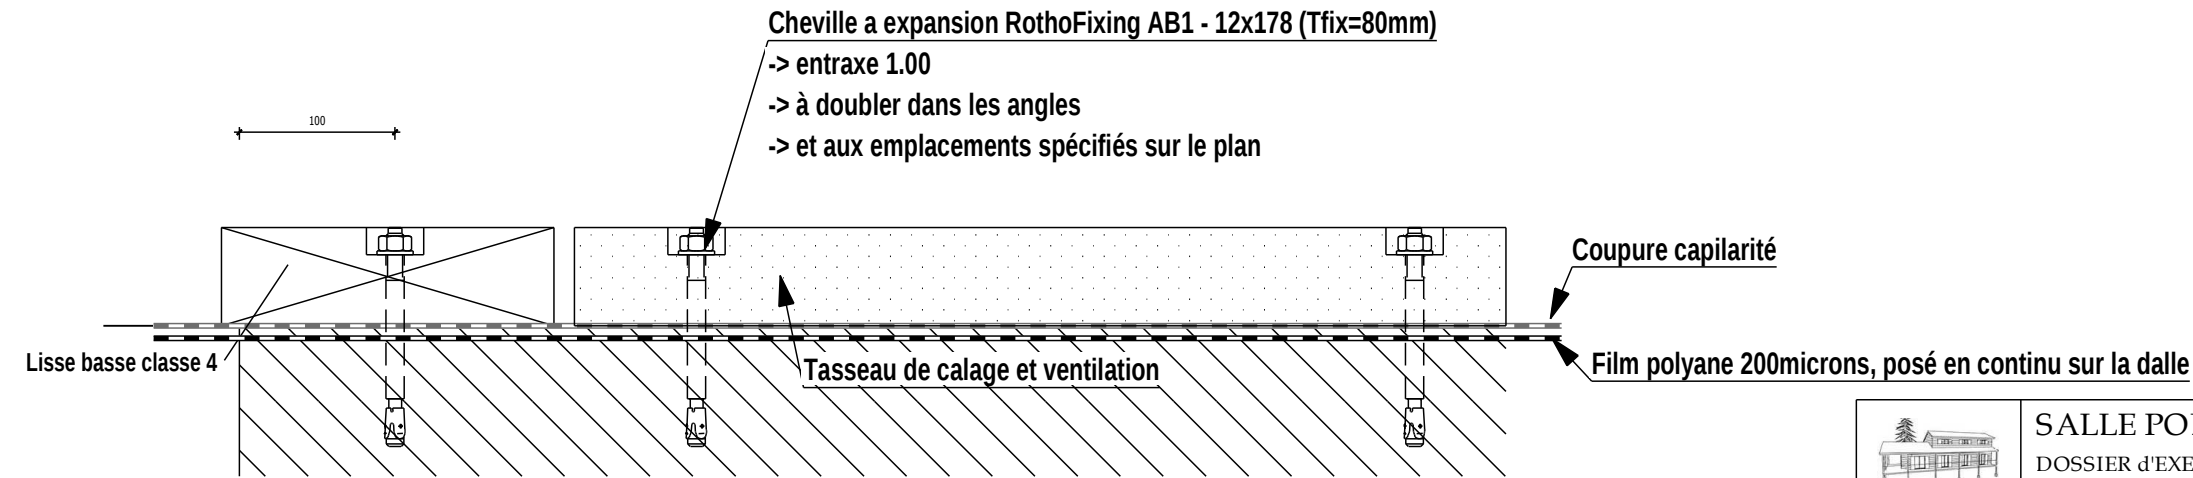

COUPE VERTICALE



Etudes Bois
du Barrois


BP 50083
58005 BAR-LE-DUC


SALLE POLYVALENTE DE FOUFFLIN
DOSSIER d'EXECUTION
IMPLANTATION

Vue en plan


1/75-1/5ème

29-01-15

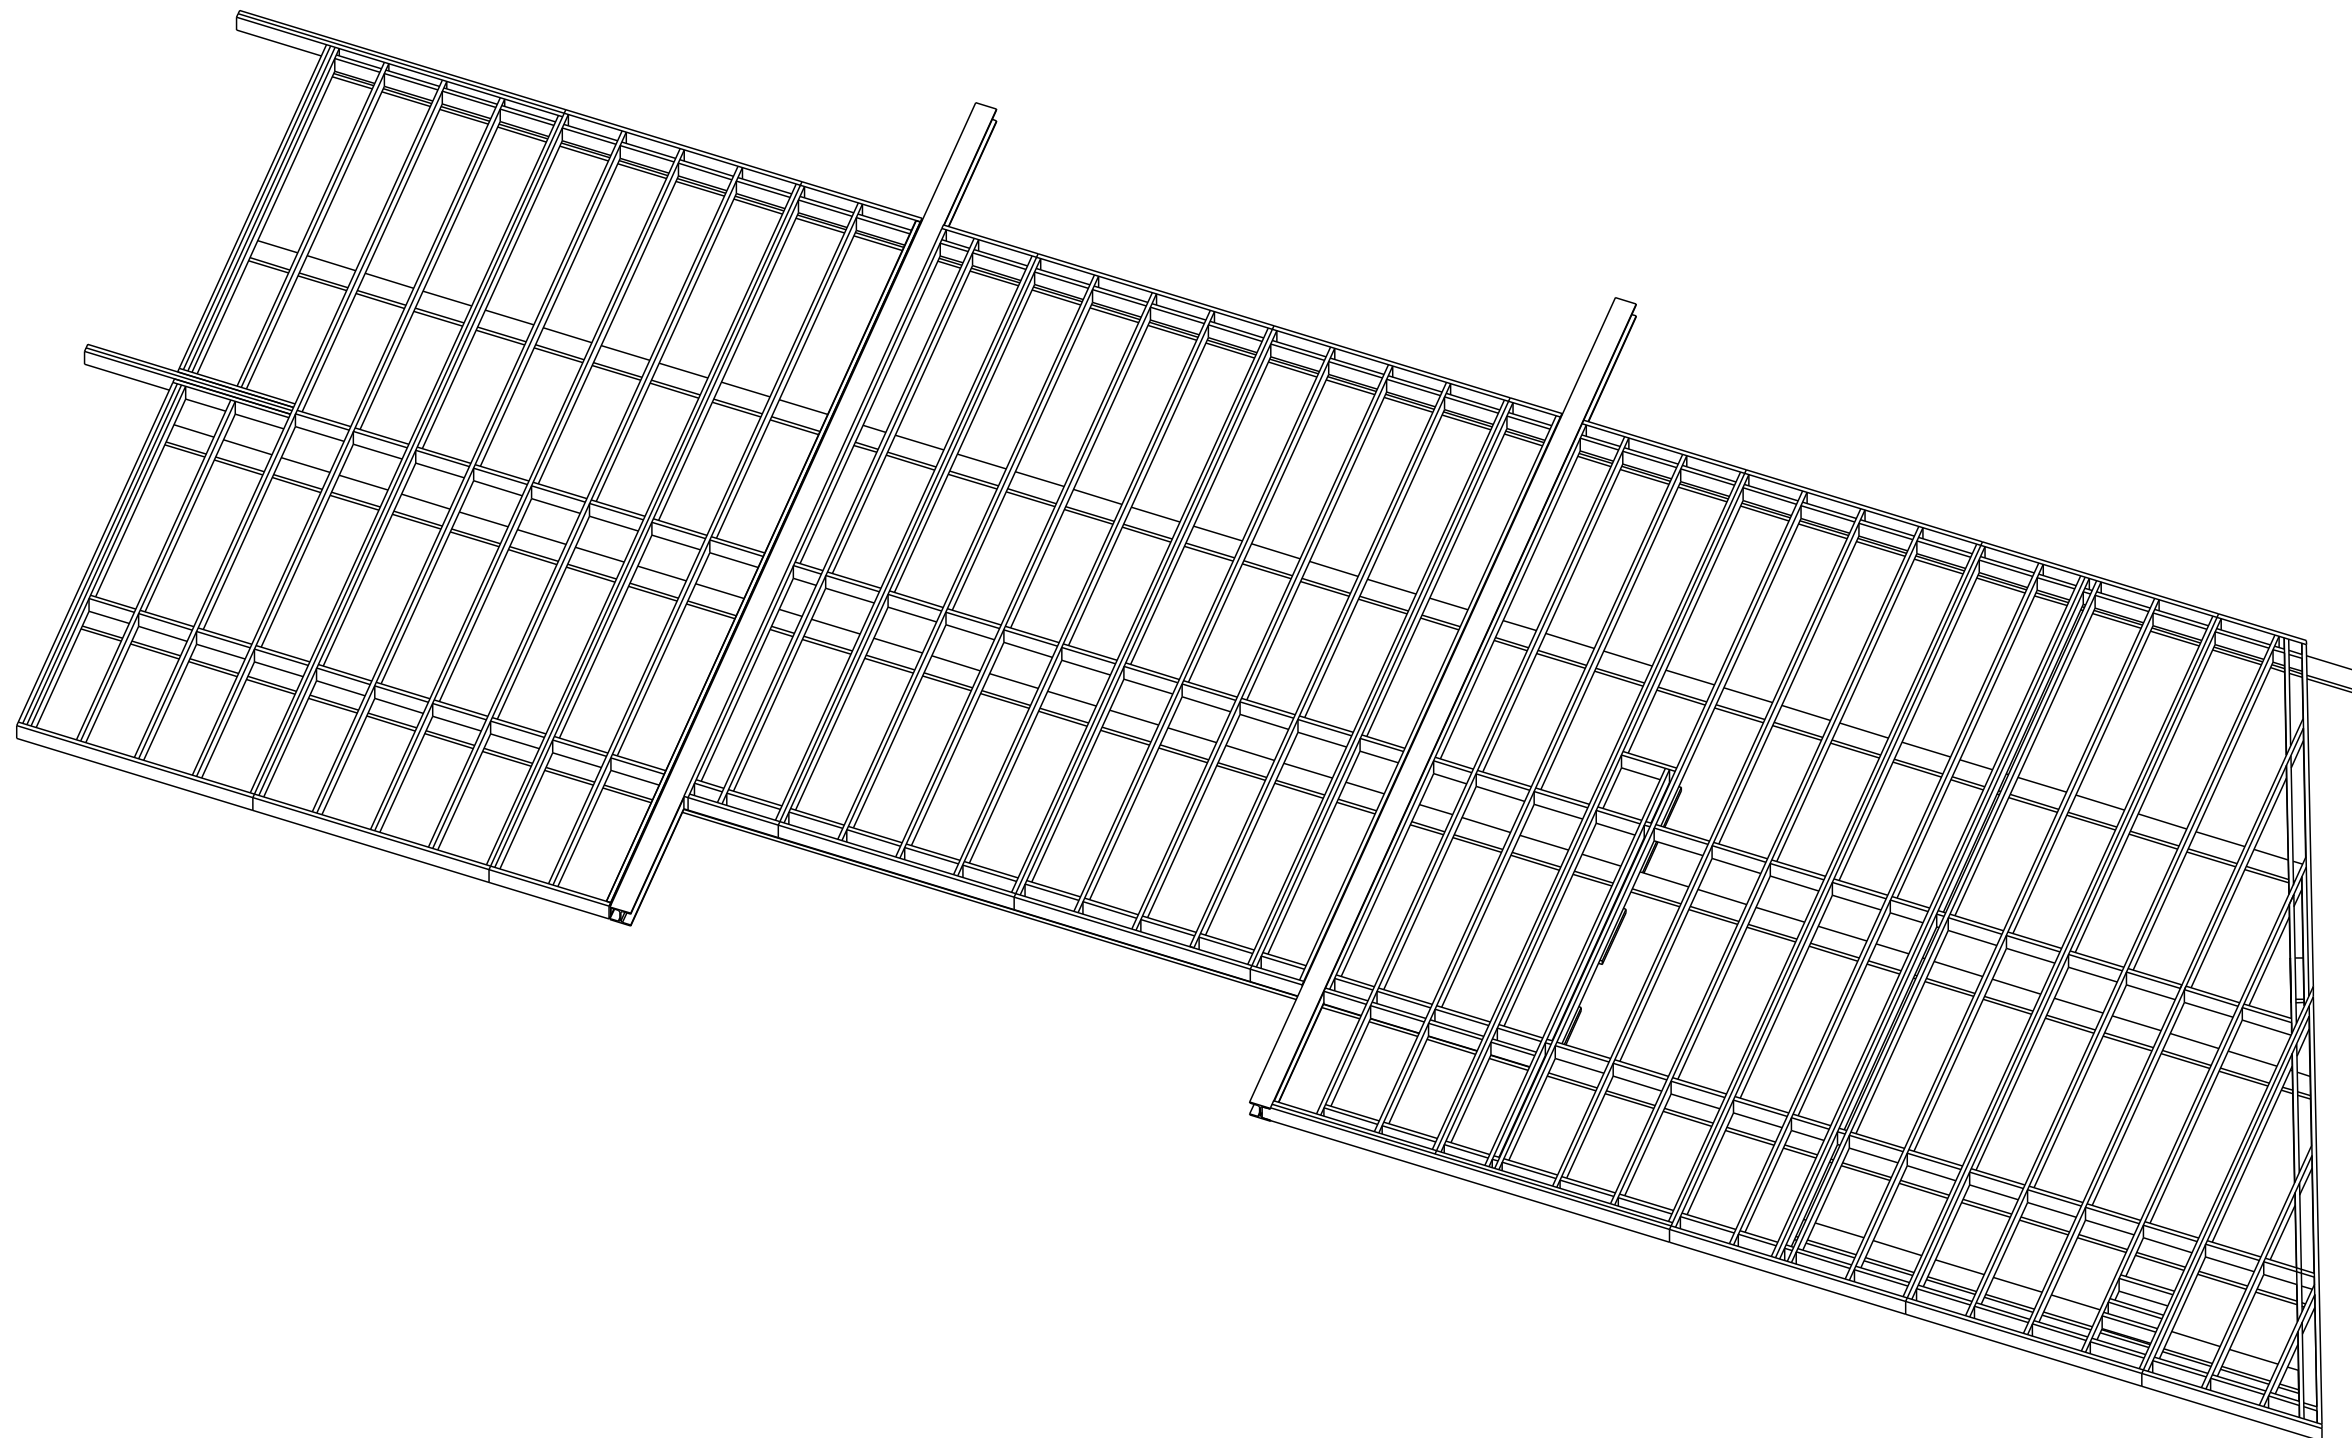


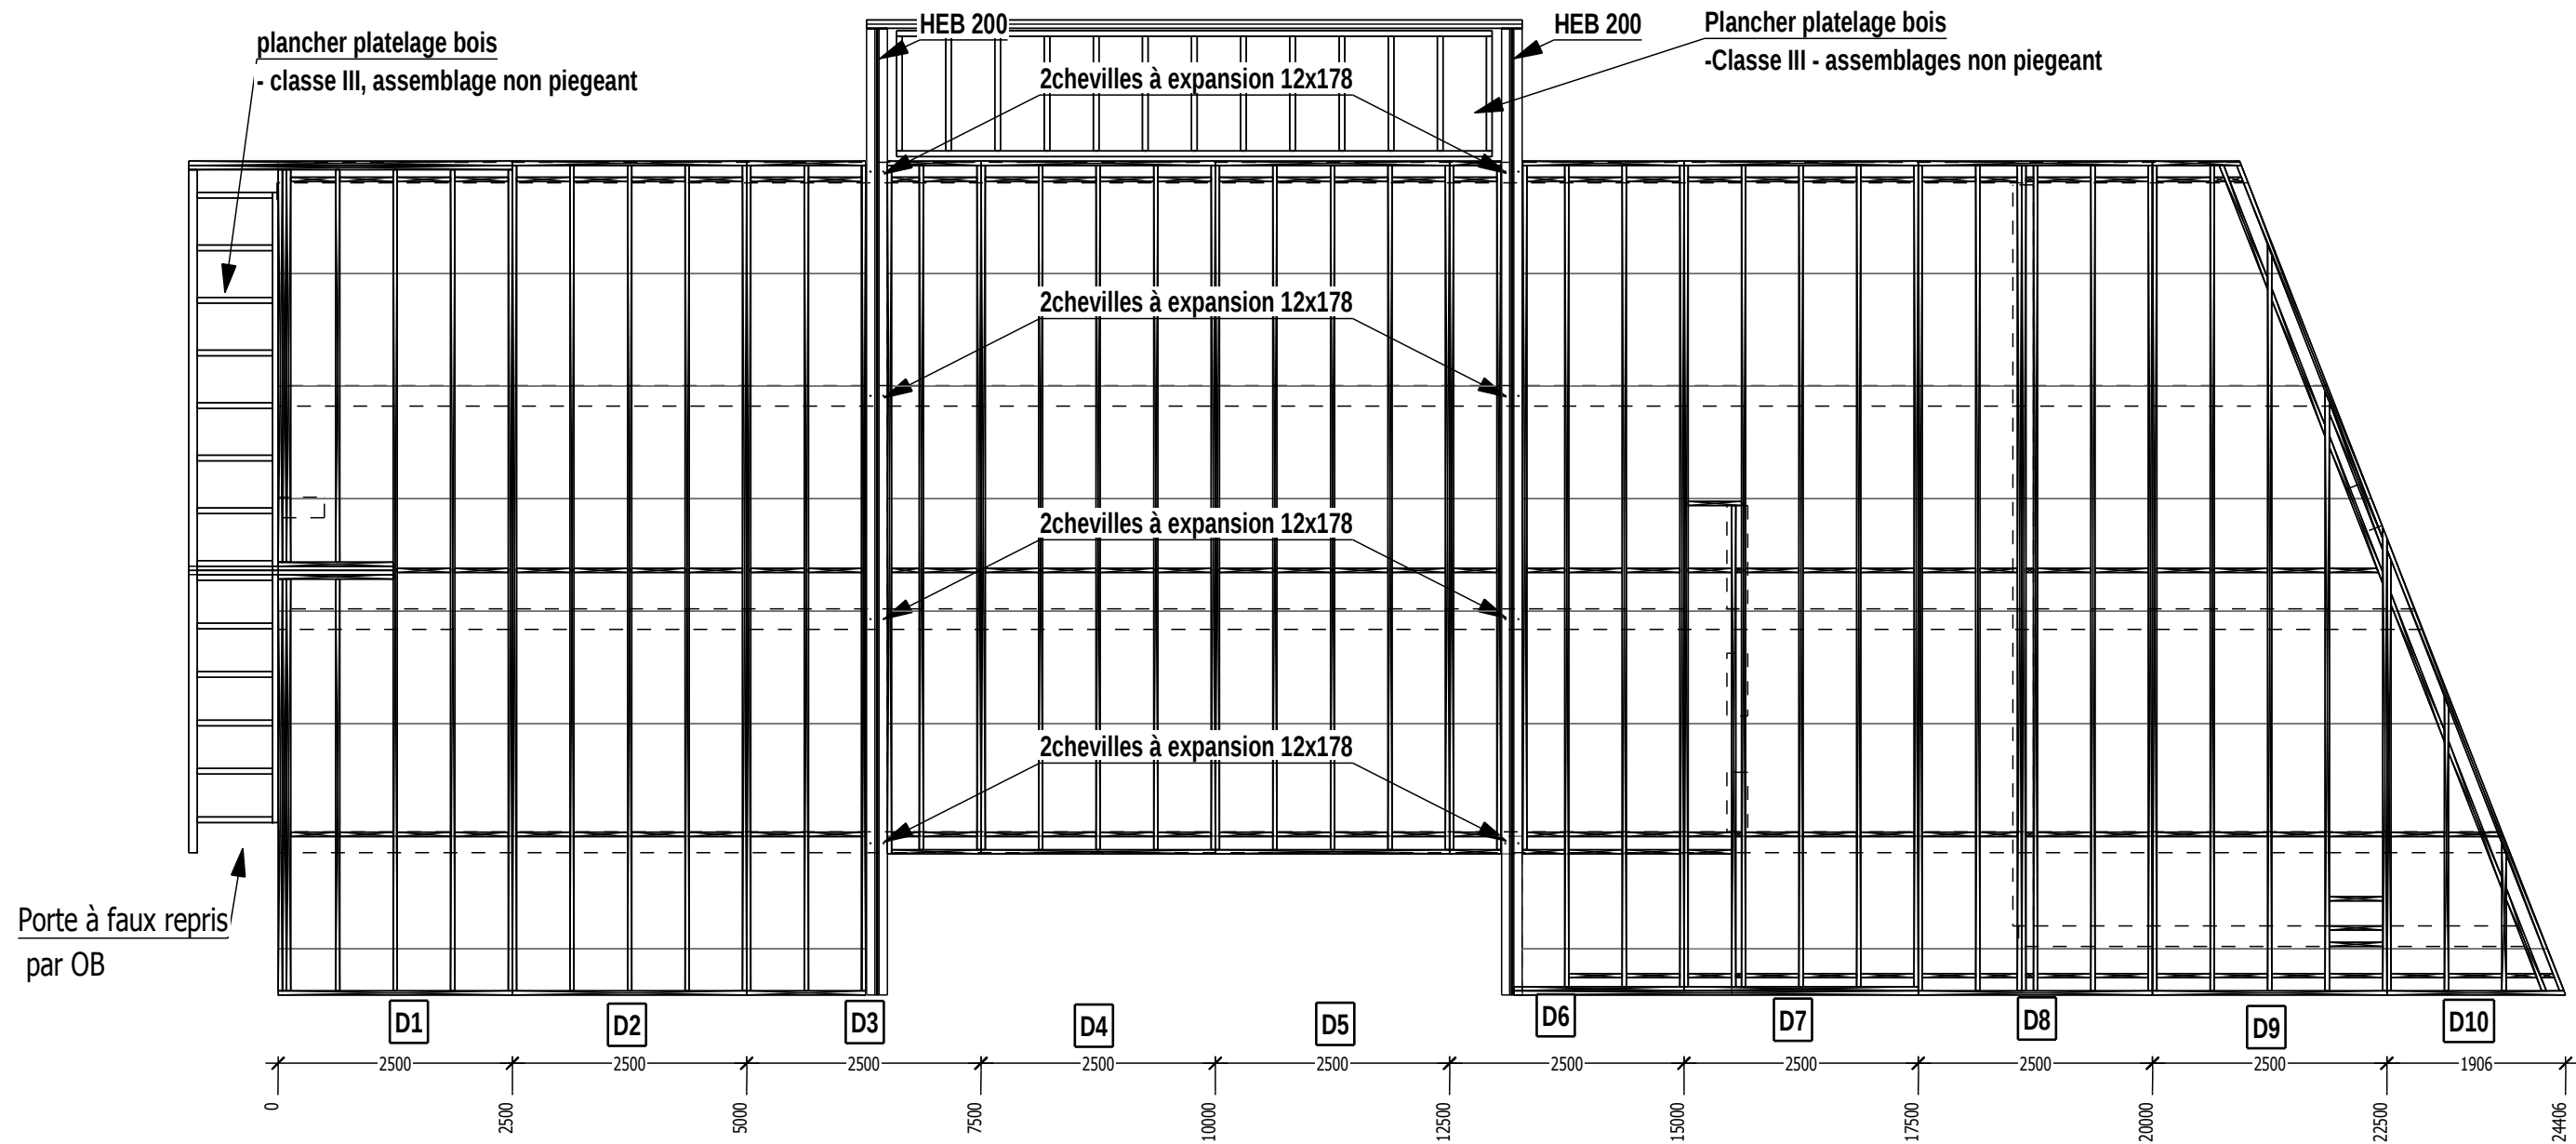

VUE DE DESSUS

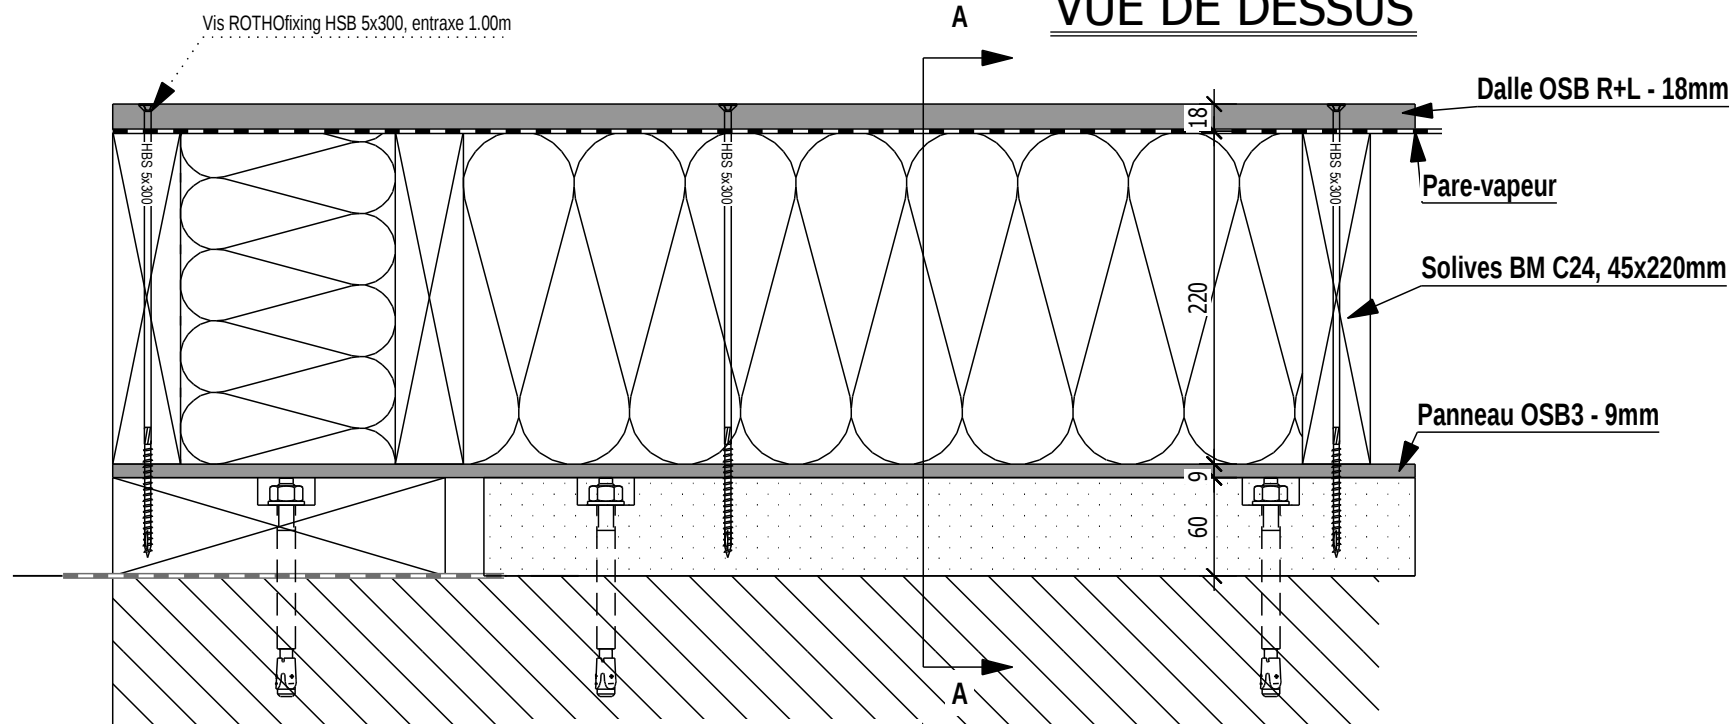

COUPE VERTICALE

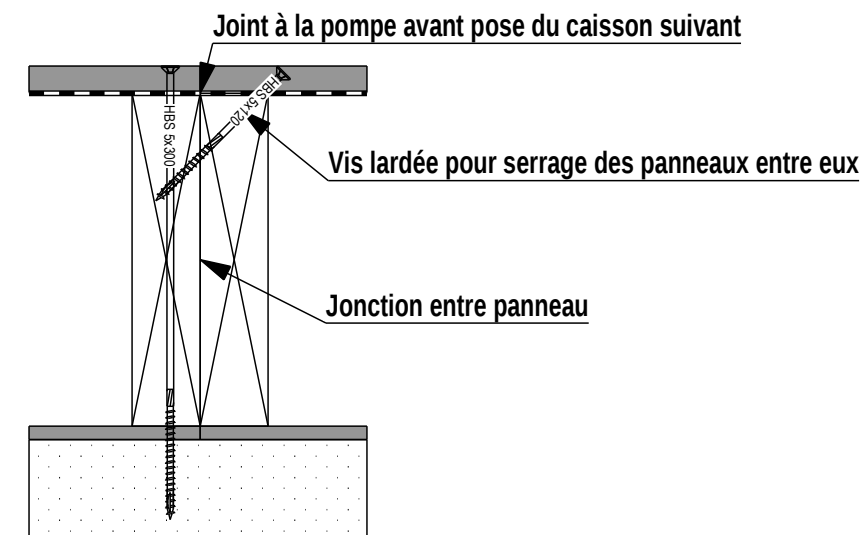

COUPE A-A

Etudes Bois
du Barrois

BP 30083
55002 BAR LE DUC

SALLE POLYVALENTE DE FOUFFLIN


DOSSIER d'EXECUTION



DALLE BASSE


Vue en plan et détail

1/75ème

29-01-15

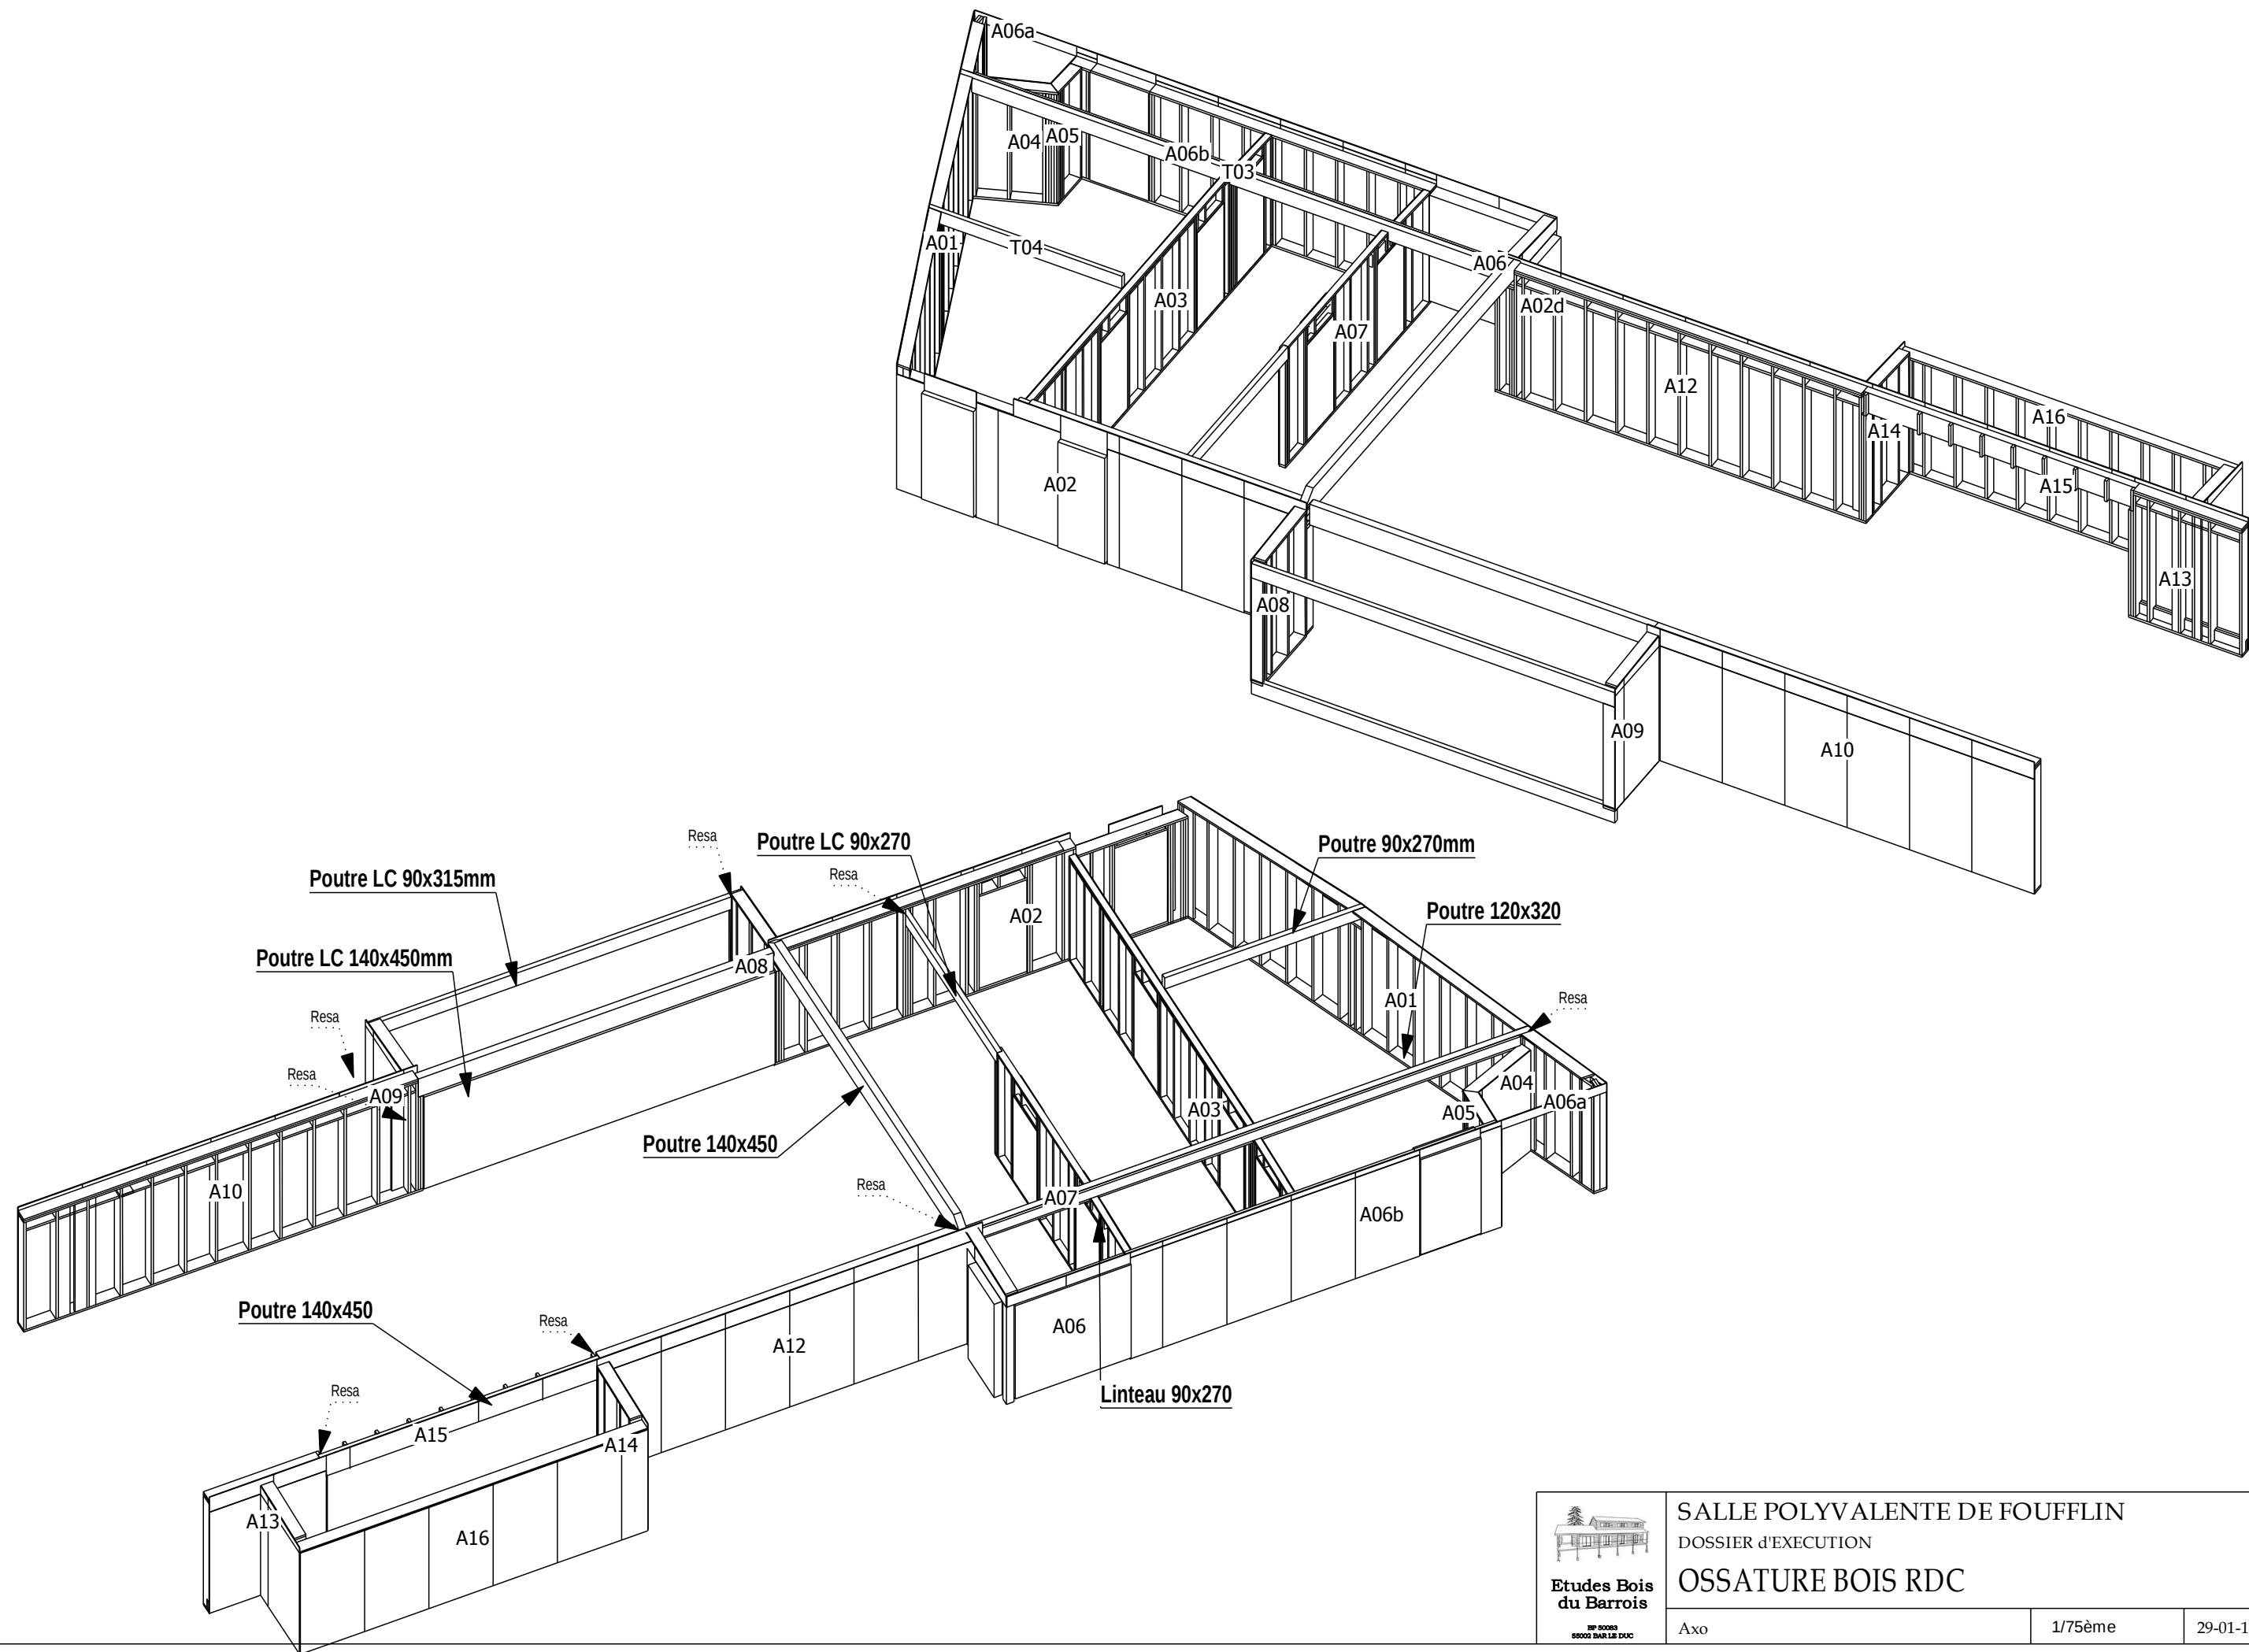

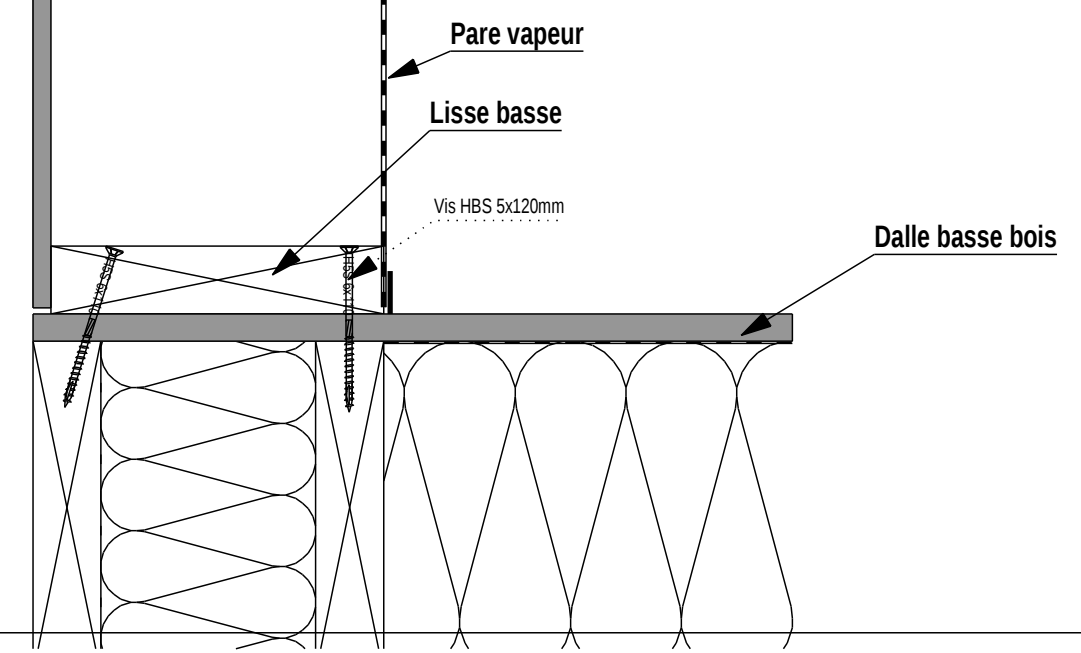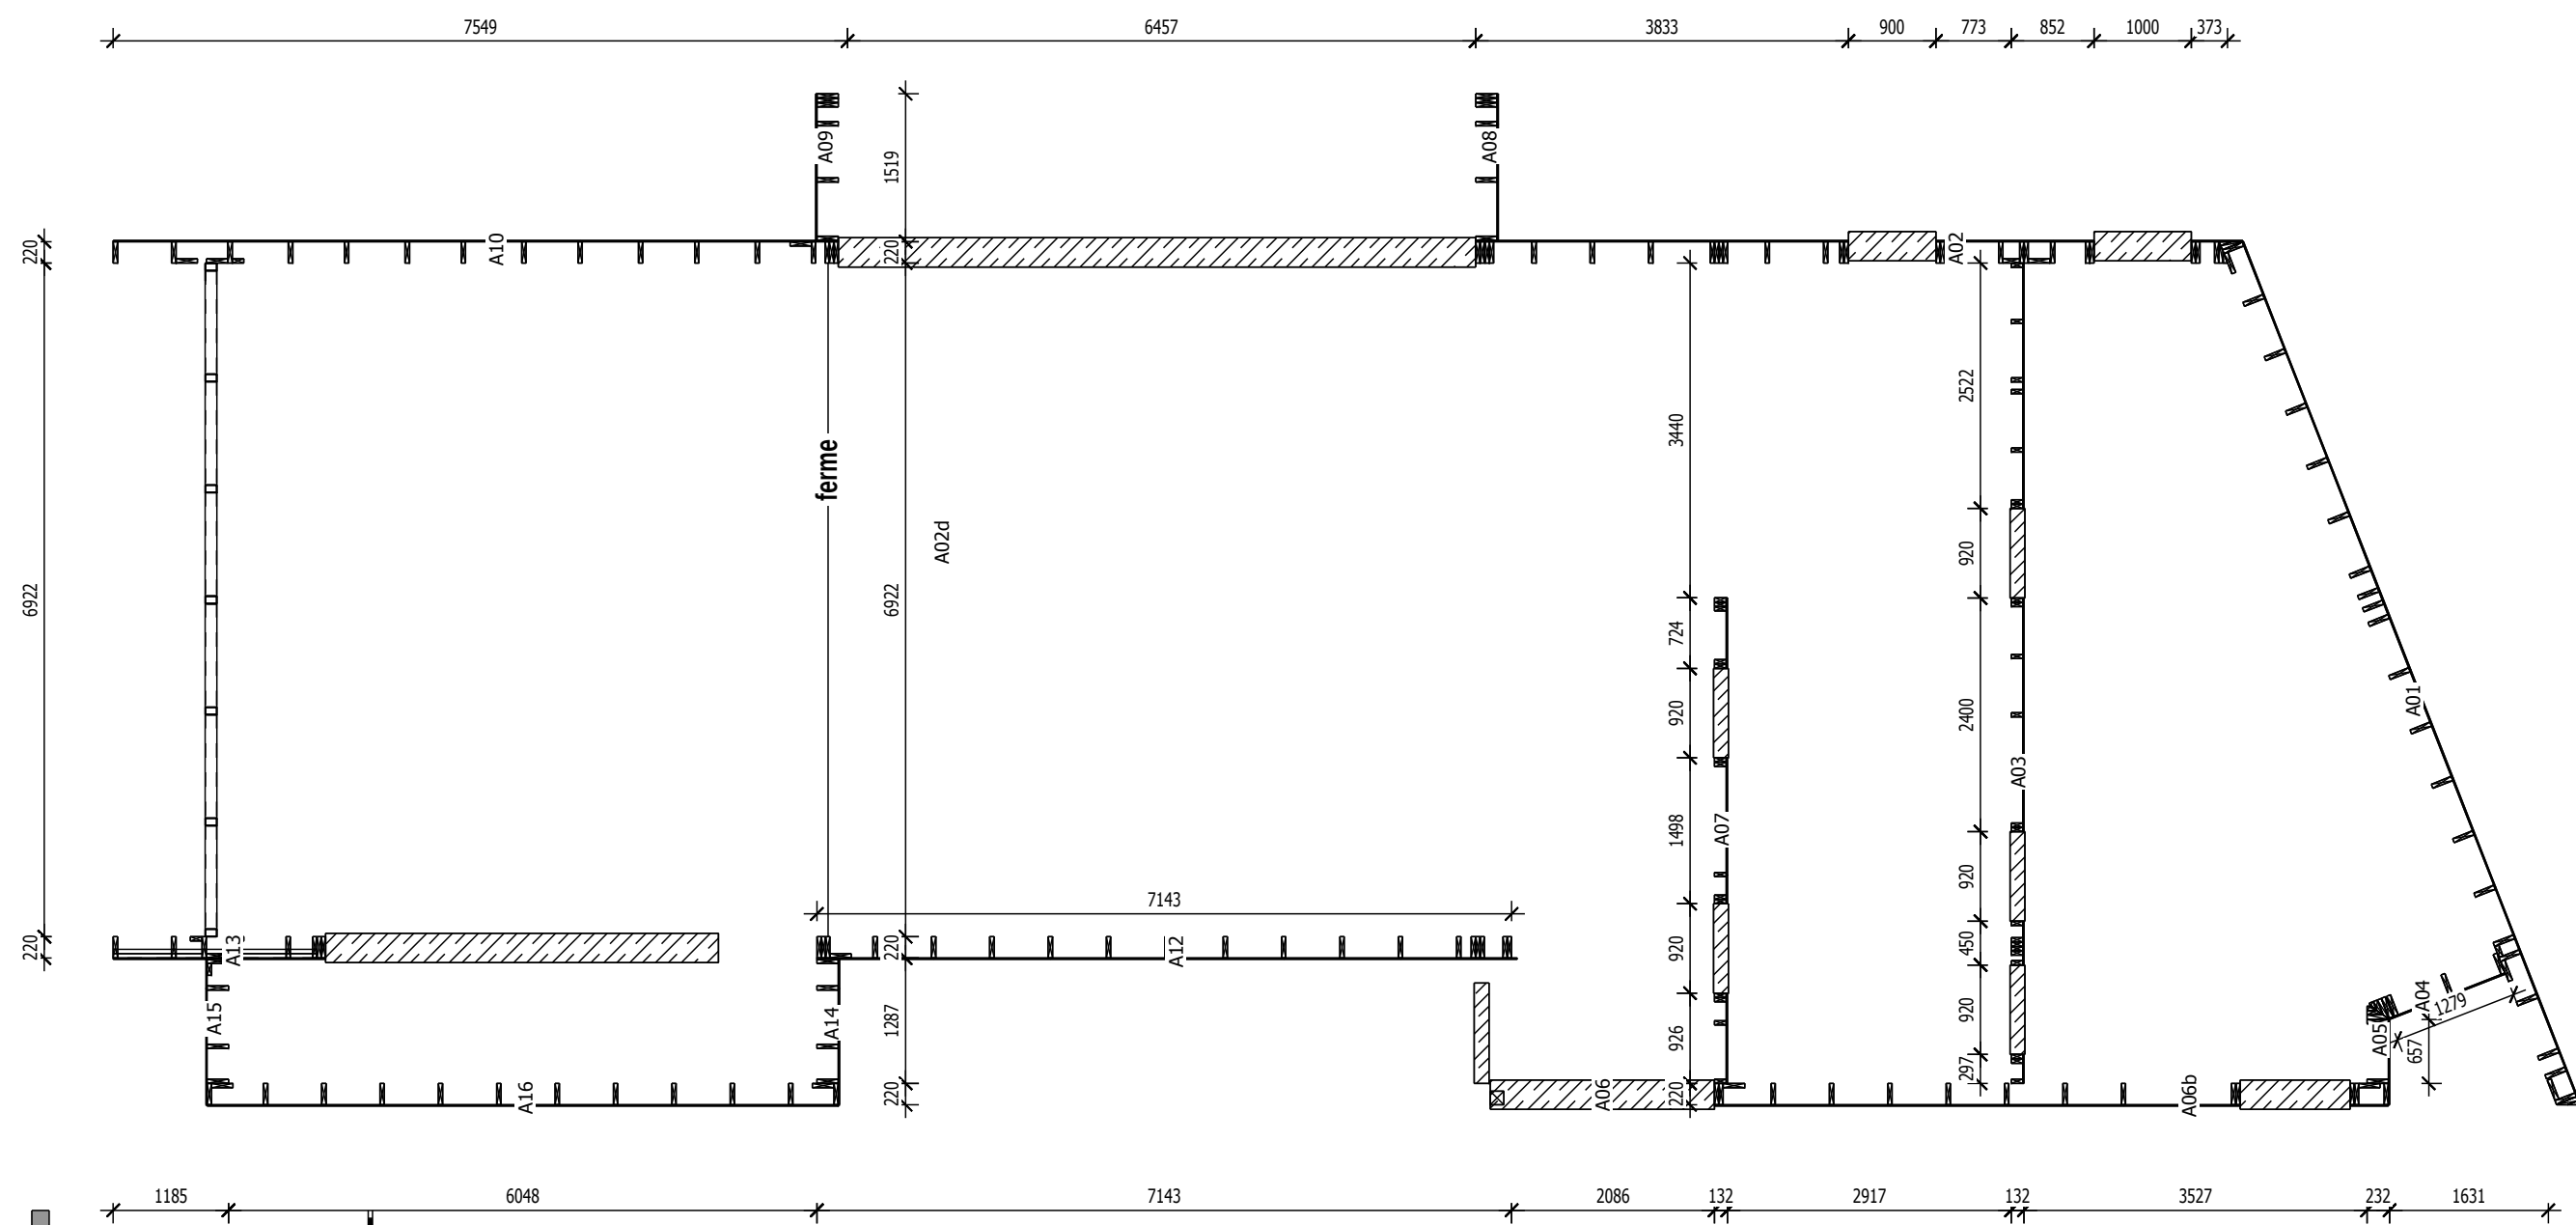

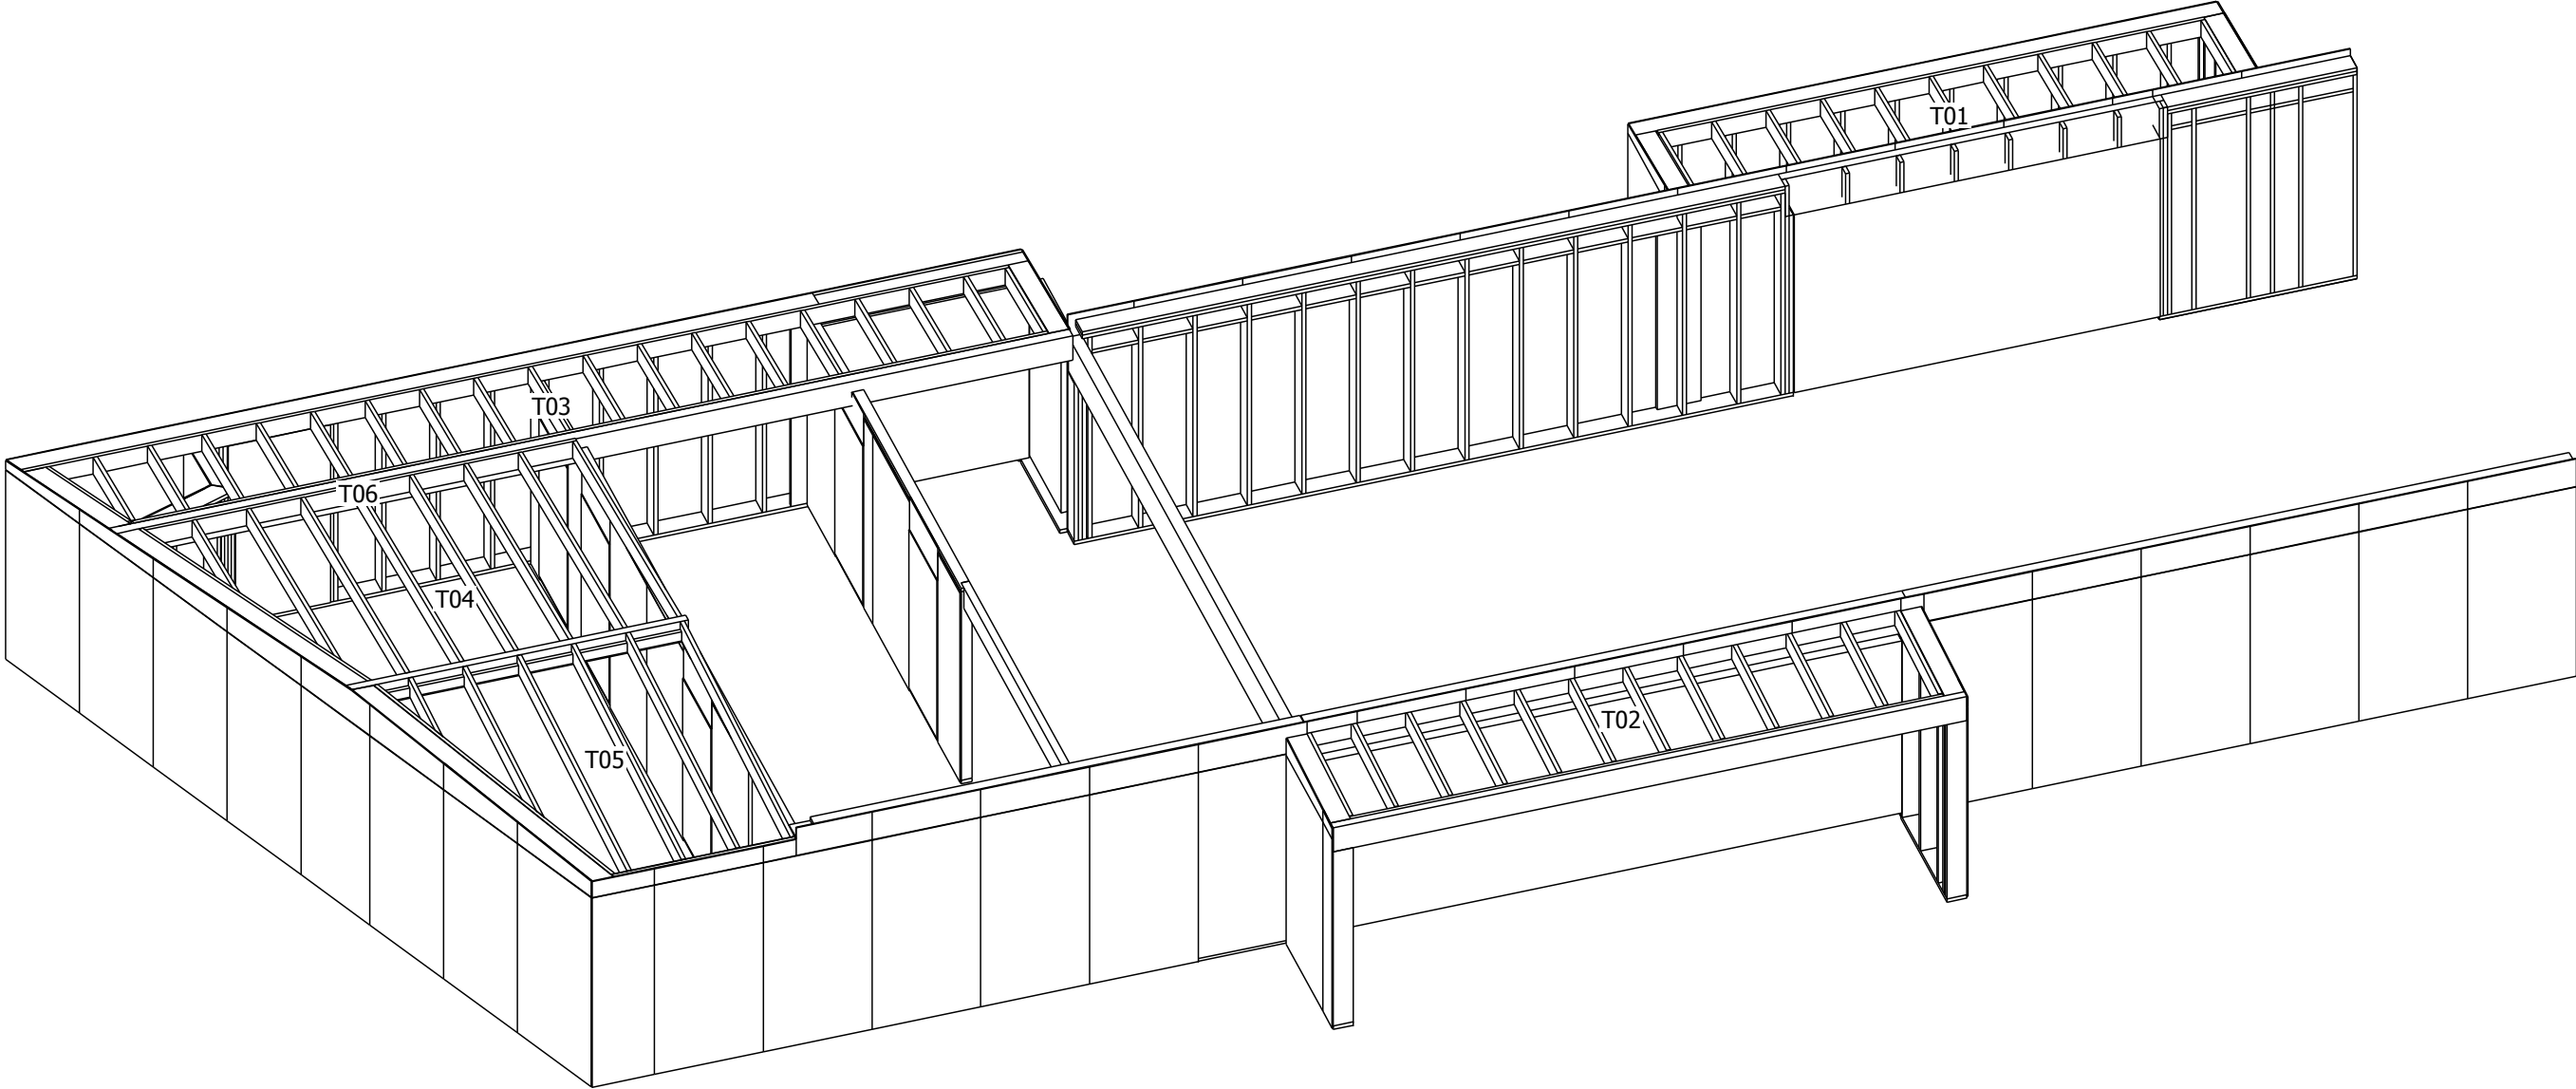

Etudes Bois
du Barrois

BP 50083
58002 BAR-LE-DUC


SALLE POLYVALENTE DE FOUFFLIN

DOSSIER d'EXECUTION

TOITURES BASSES

Axo

29-01-15

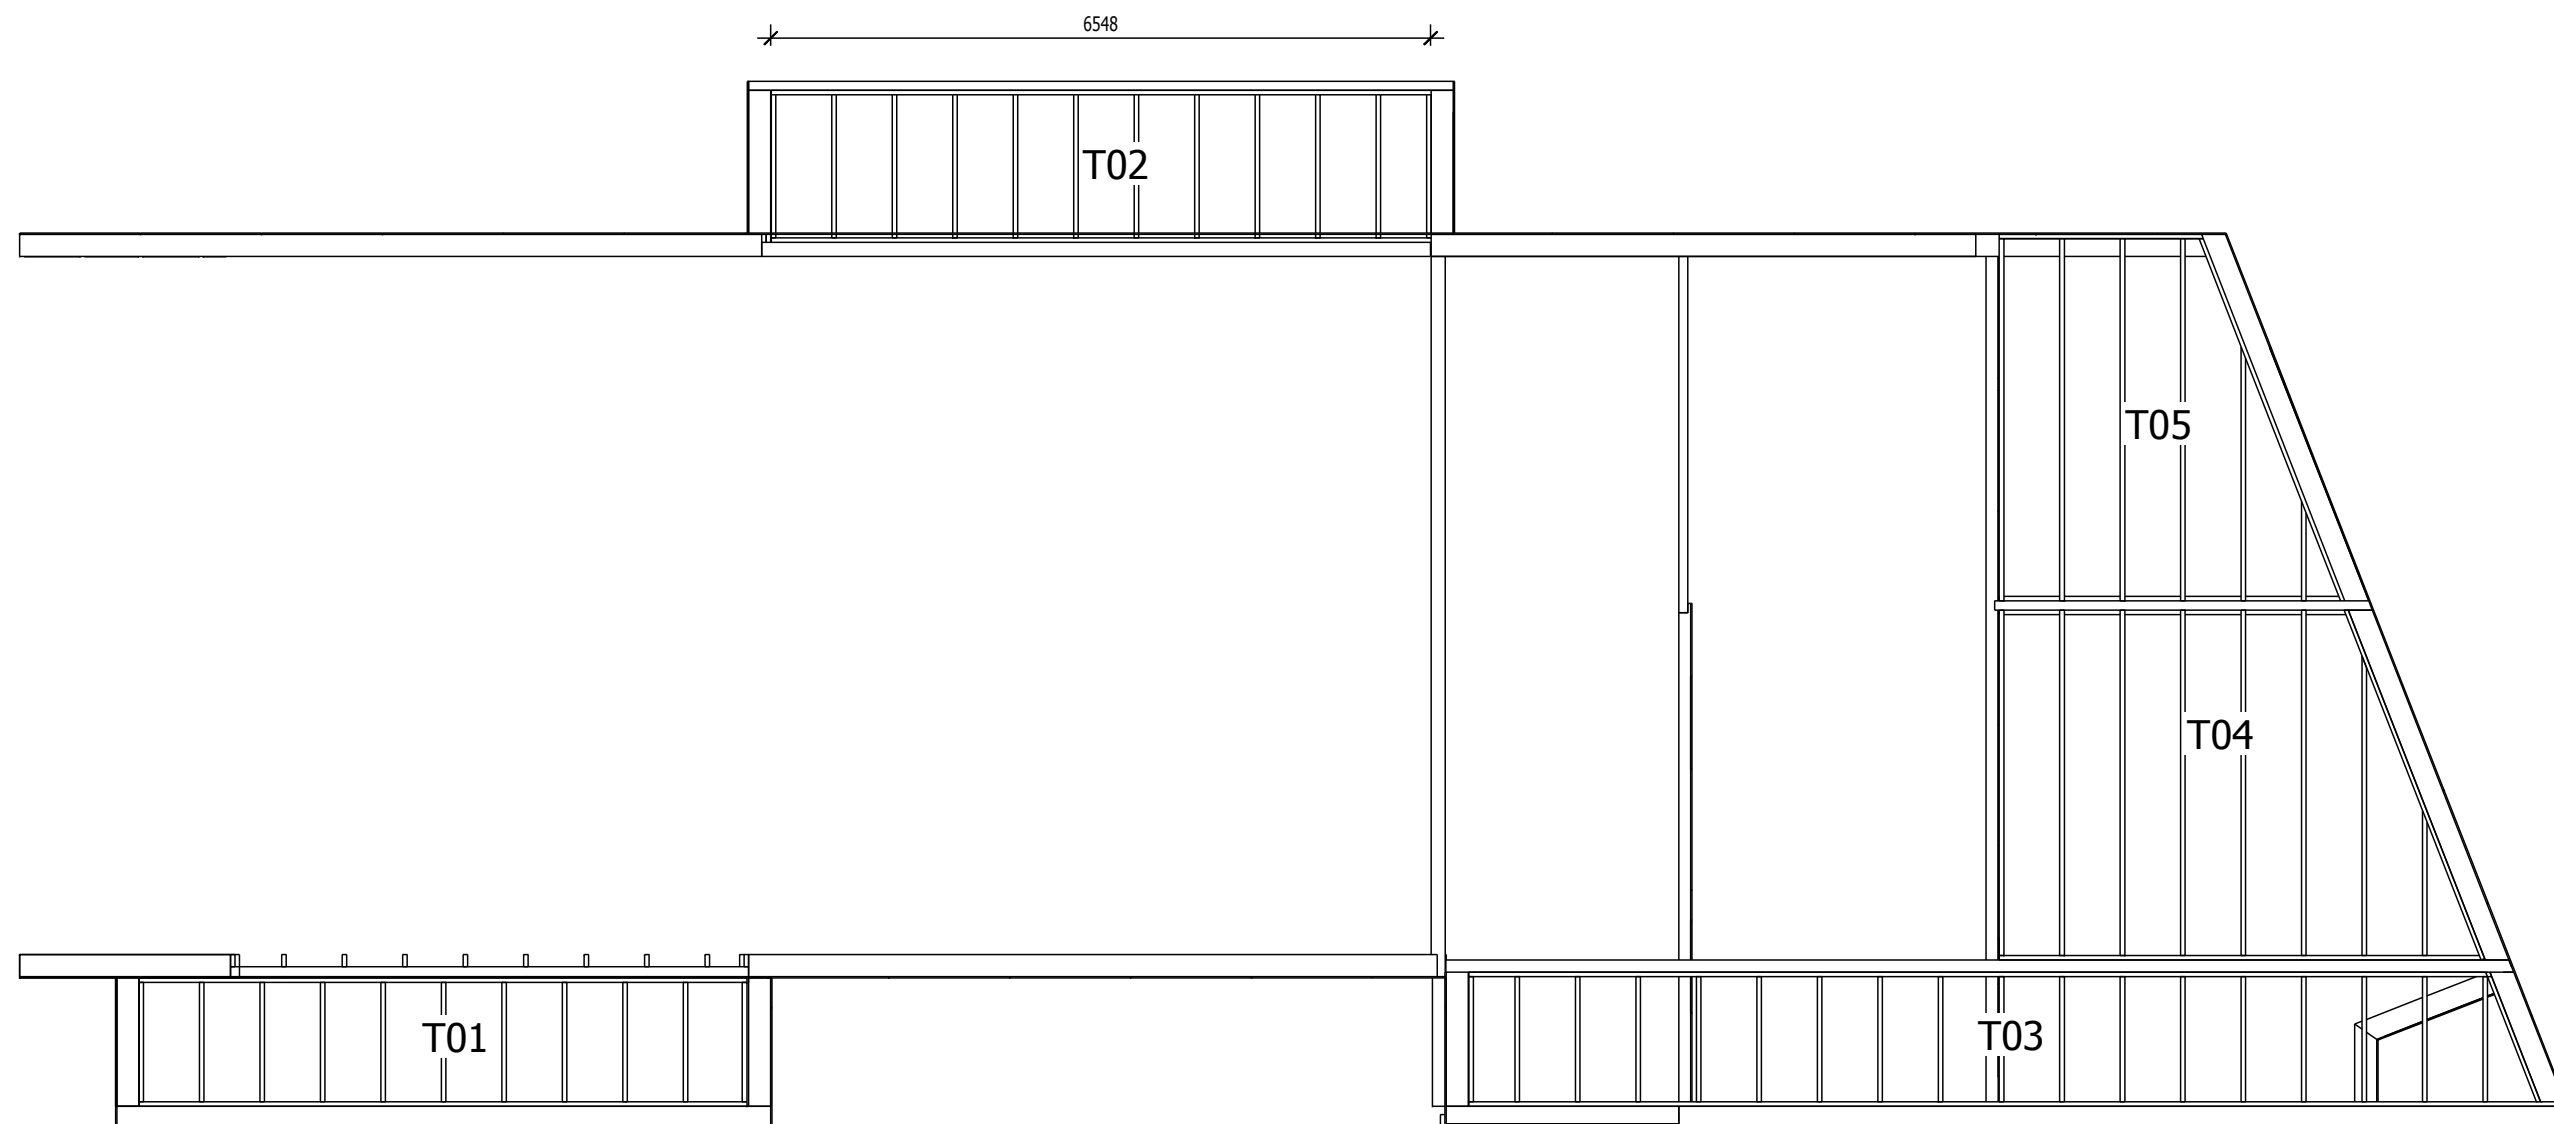

SALLE POLYVALENTE DE FOUFFLIN



DOSSIER d'EXECUTION

TOITURES BASSES

Vue en plan

1/75ème

29-01-15

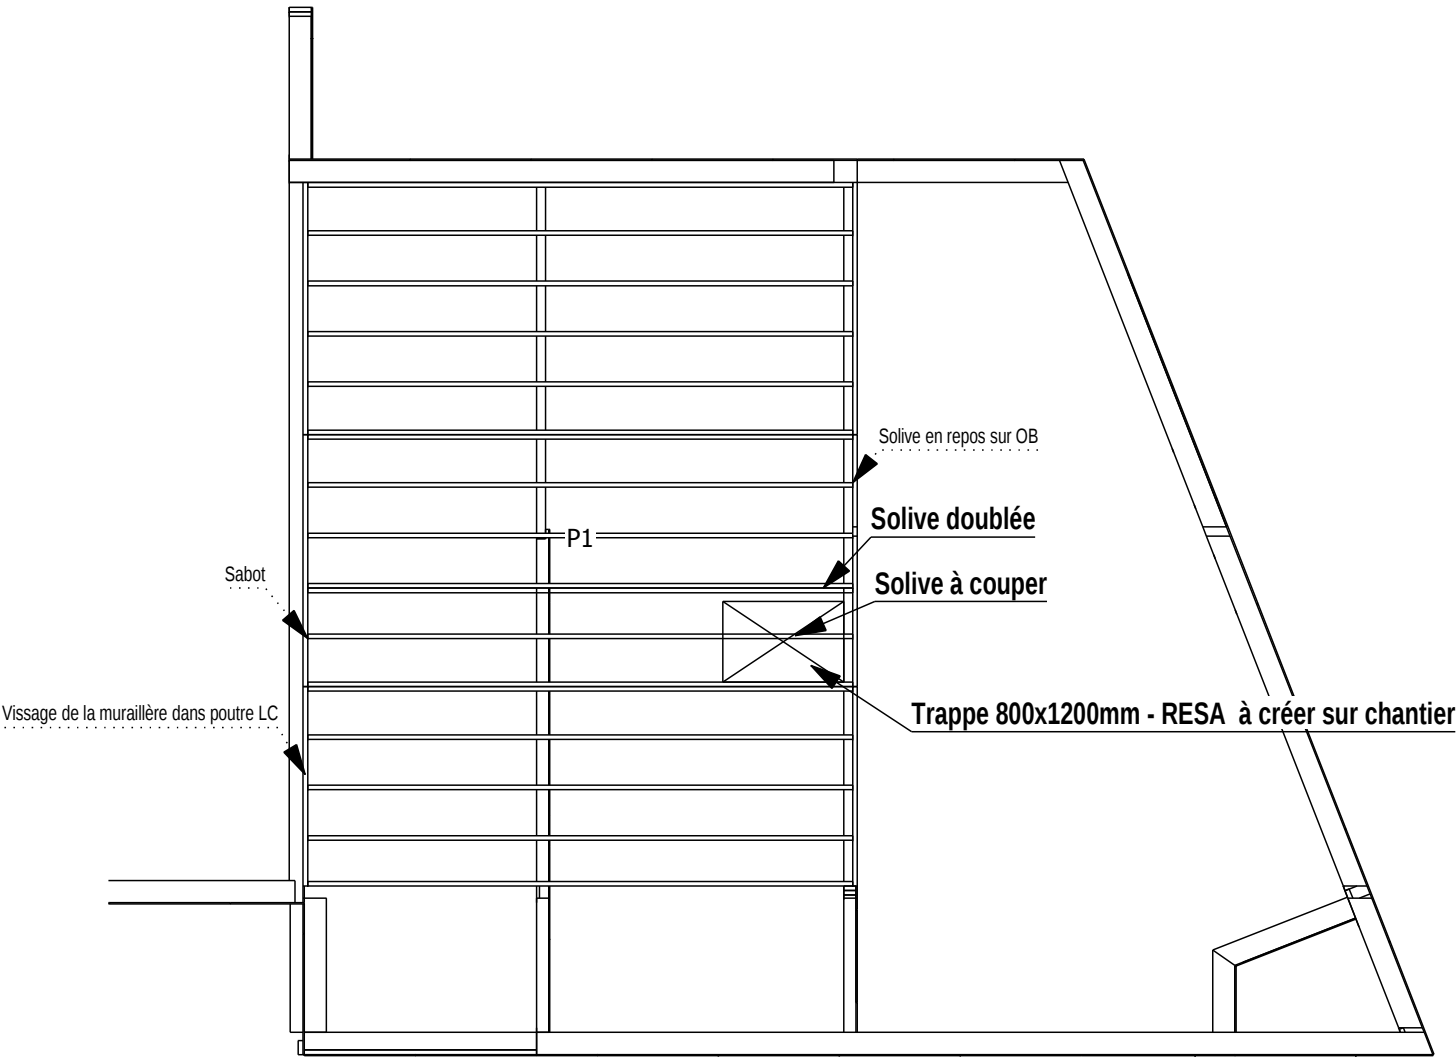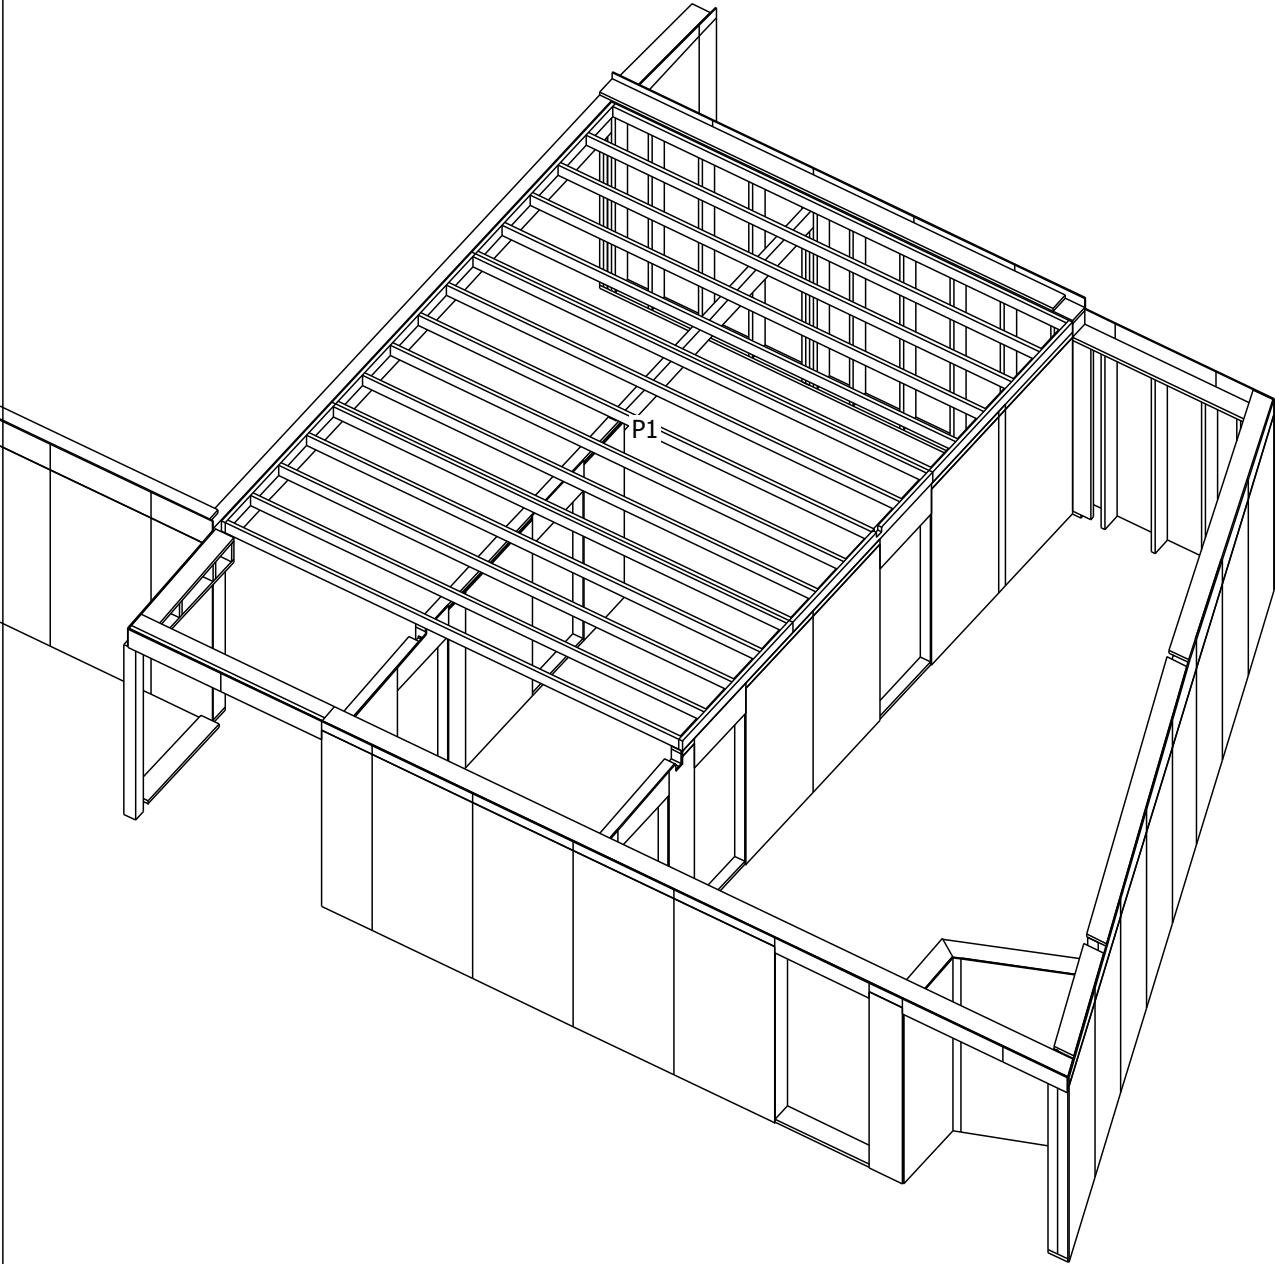

Etudes Bois
du Barrois

BP 50003
58005 BAR-LE-DUC

SALLE POLYVALENTE DE FOUFFLIN



DOSSIER d'EXECUTION

PLANCHER HAUT

Vue en plan et axo

1/75ème

29-01-15

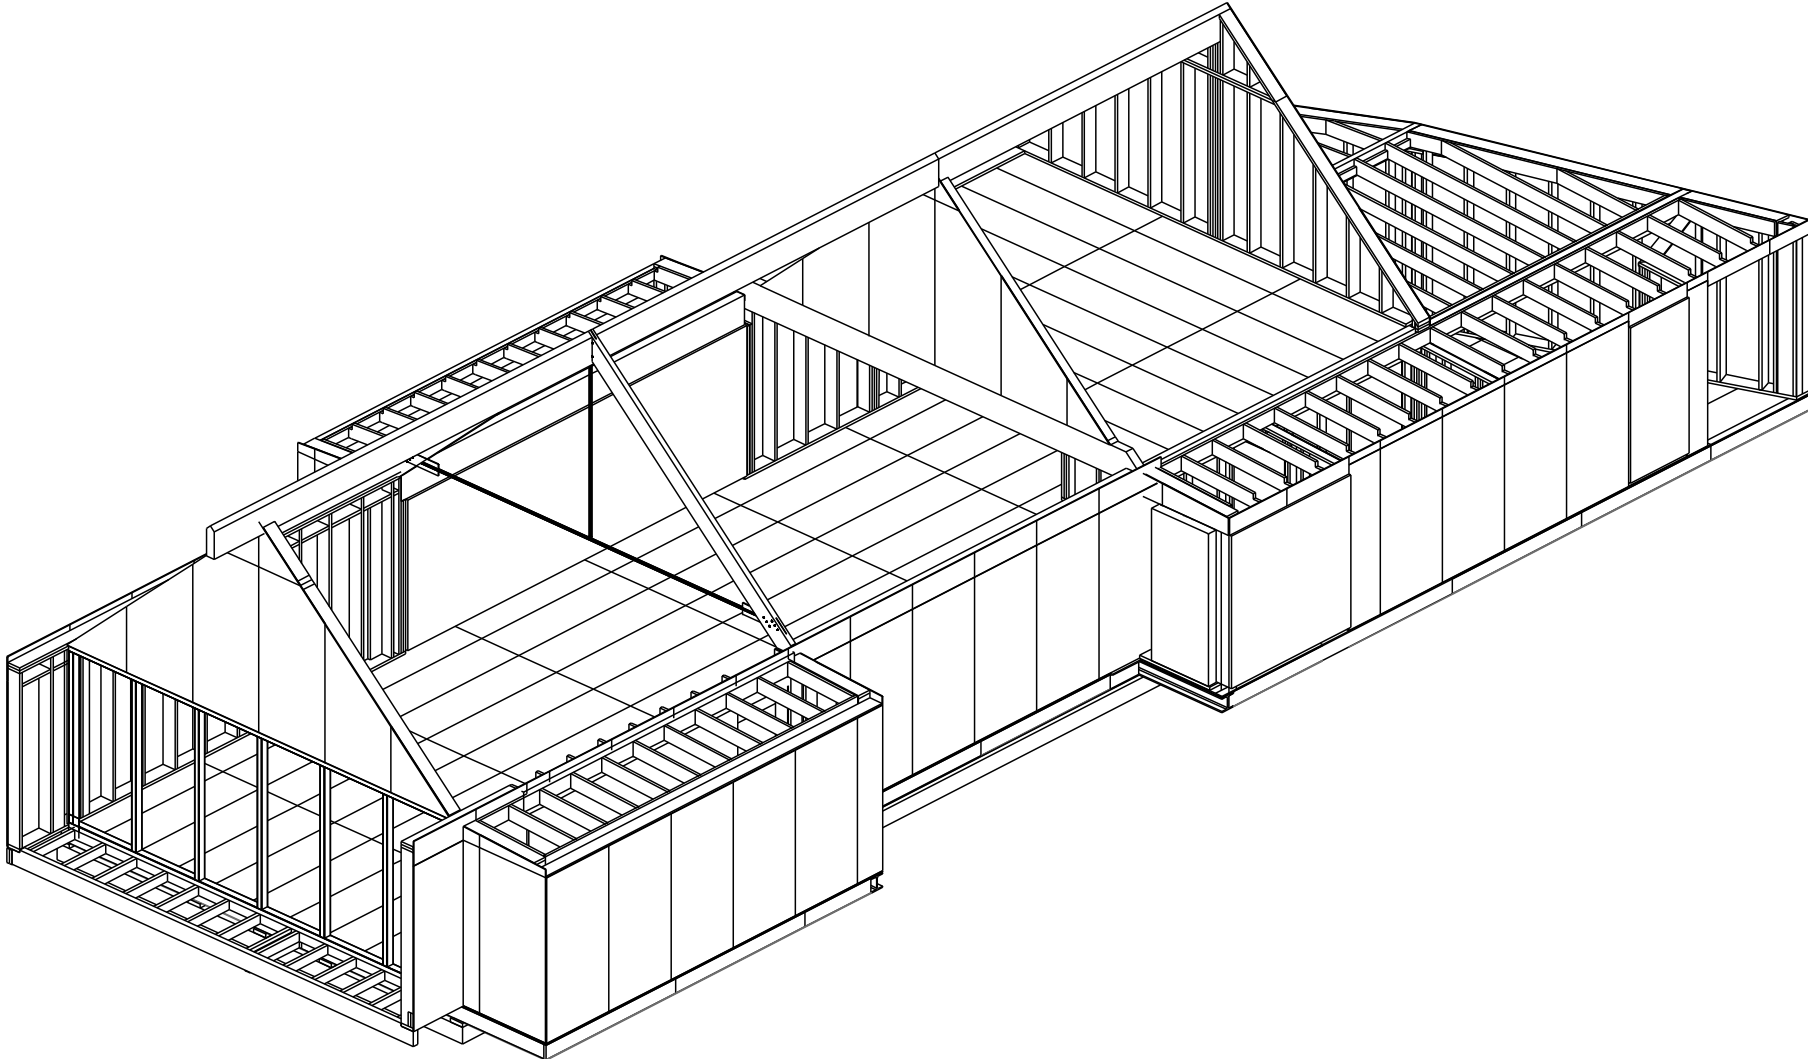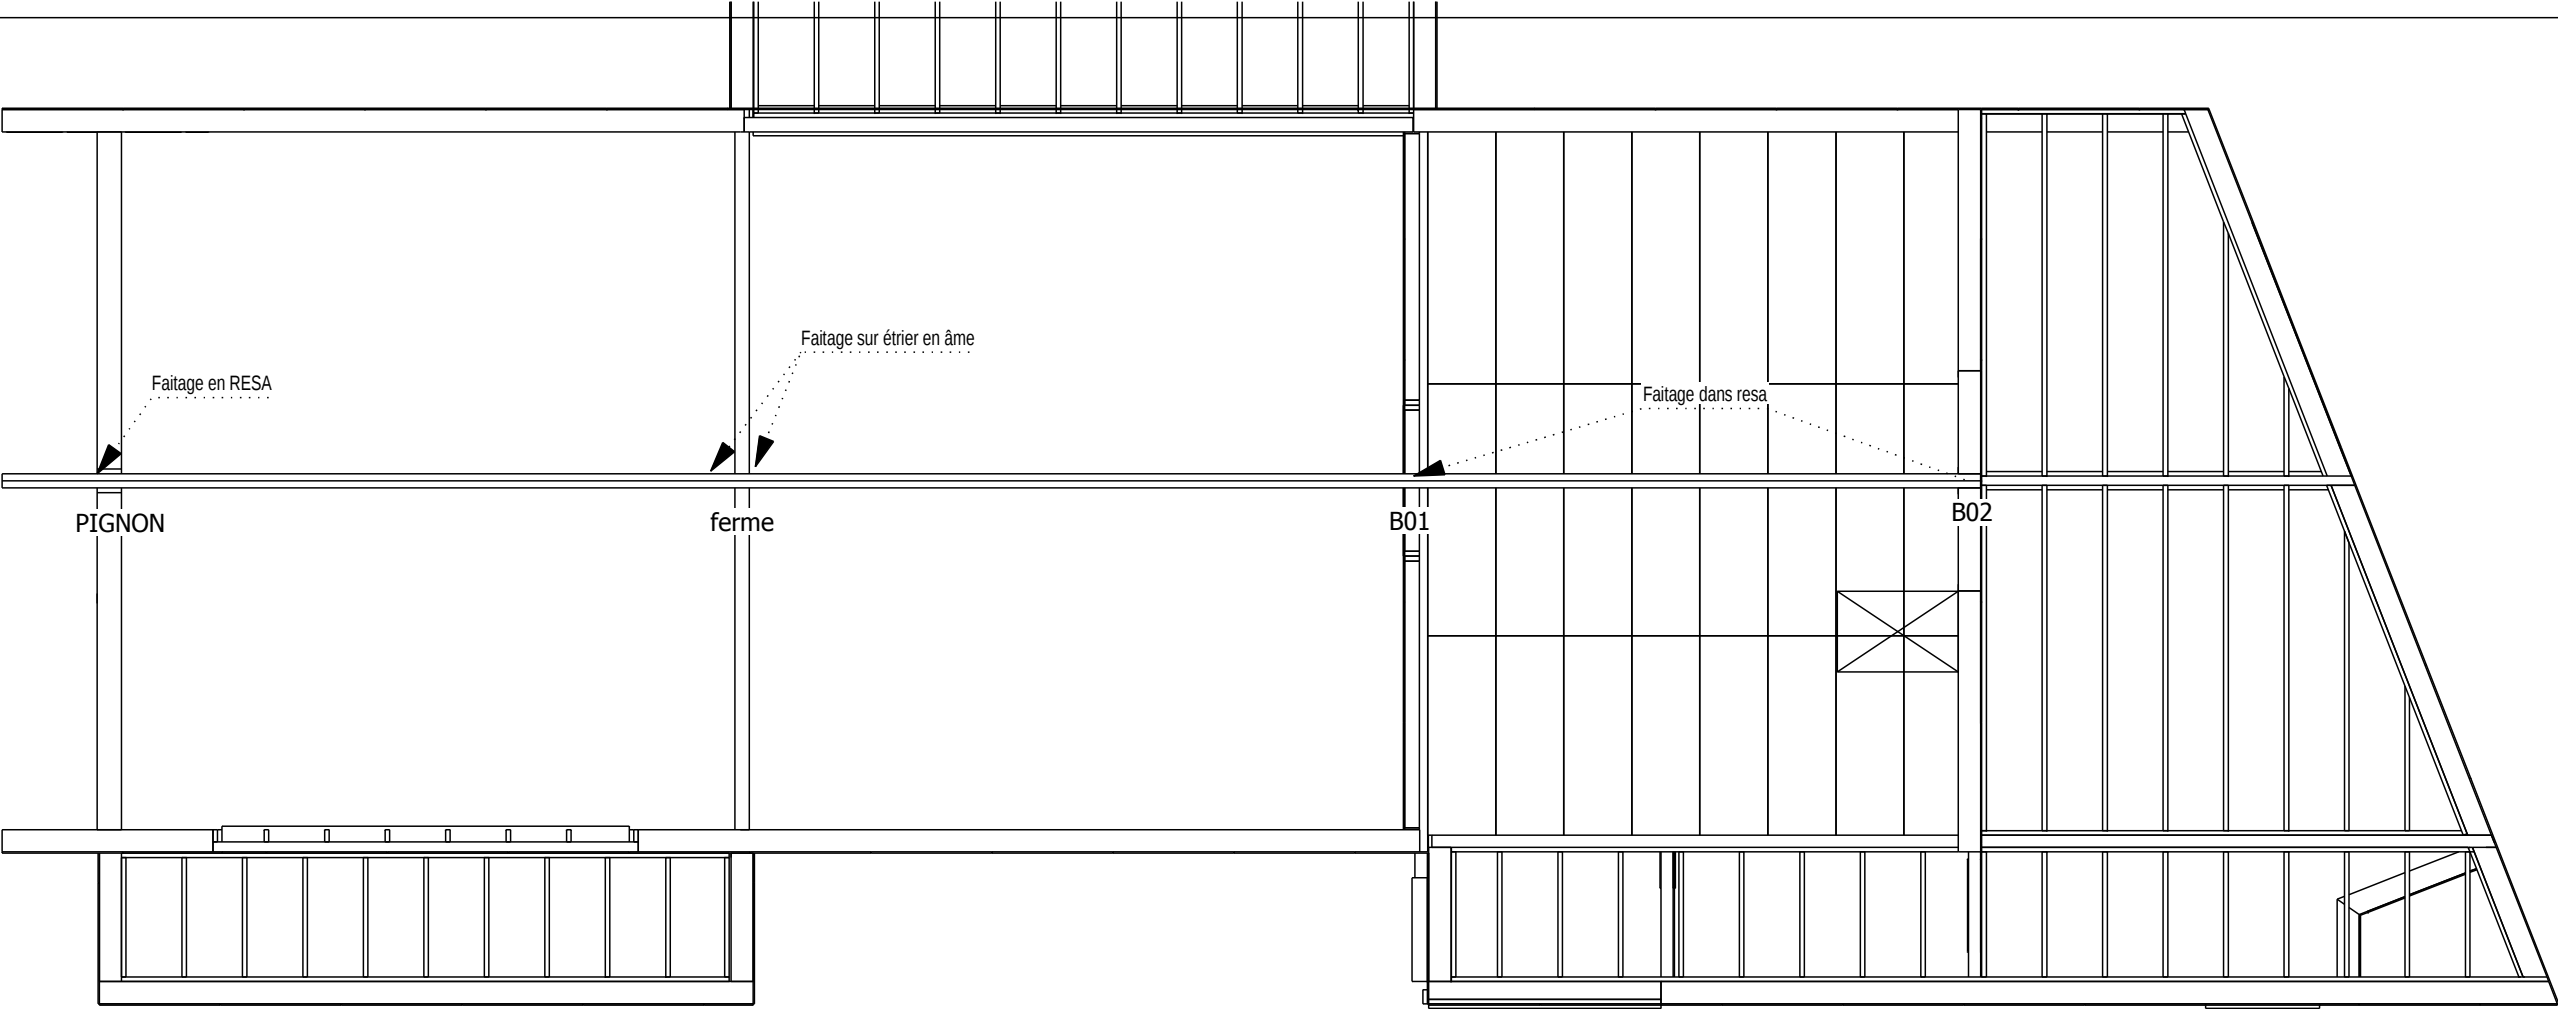

Etudes Bois
du Barrois

BP 50083
58009 BAR-LE-DUC

SALLE POLYVALENTE DE FOUFFLIN


DOSSIER d'EXECUTION

OSSATURES /FERME /PIGNON

Vue en plan

1/75ème

29-01-15

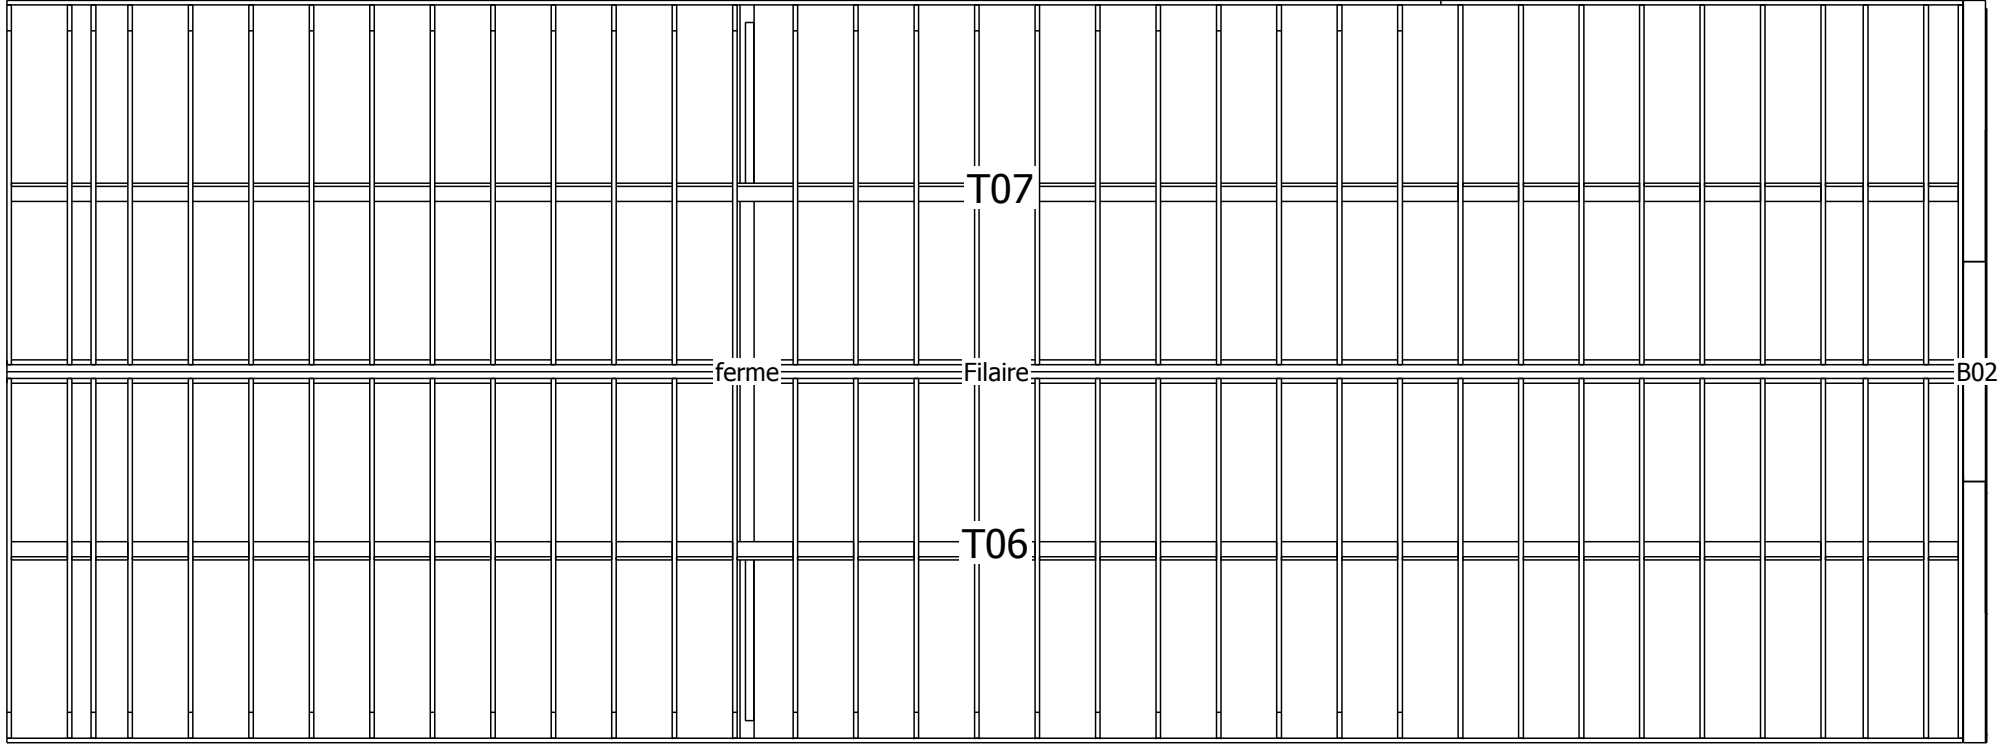

SALLE POLYVALENTE DE FOUFFLIN


DOSSIER d'EXECUTION


TOITURE

Vue en plan

1/75ème

29-01-15

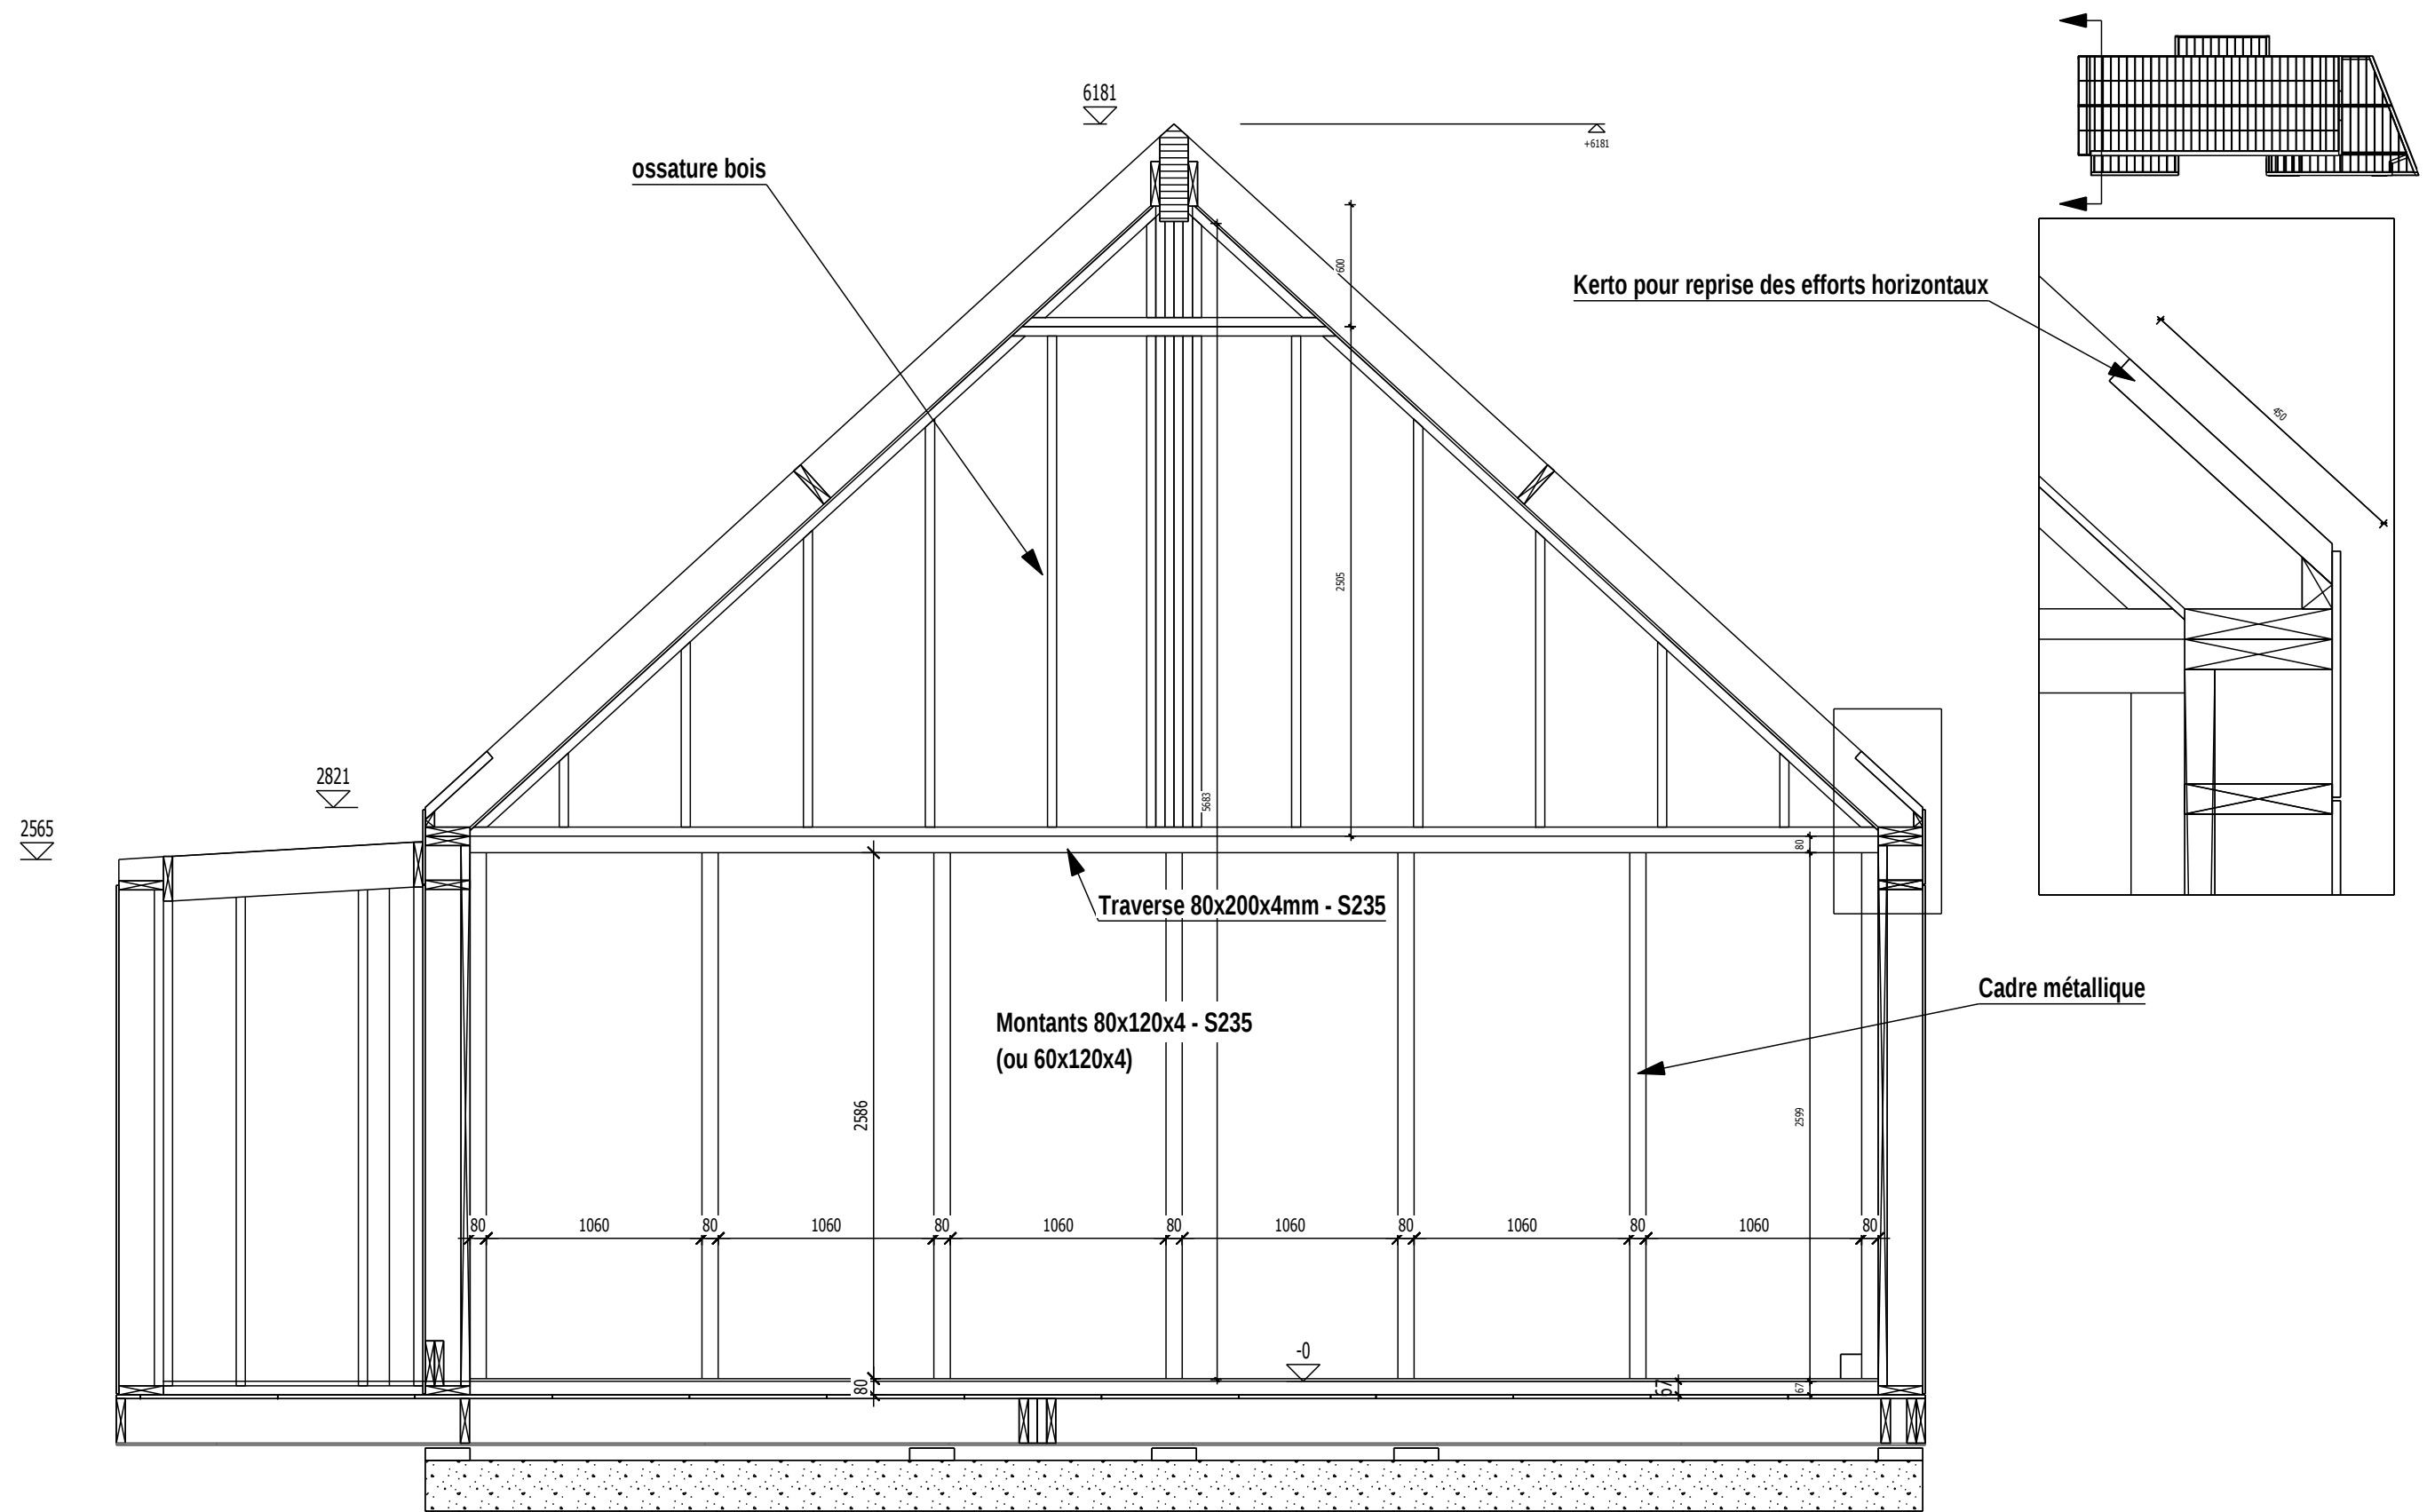

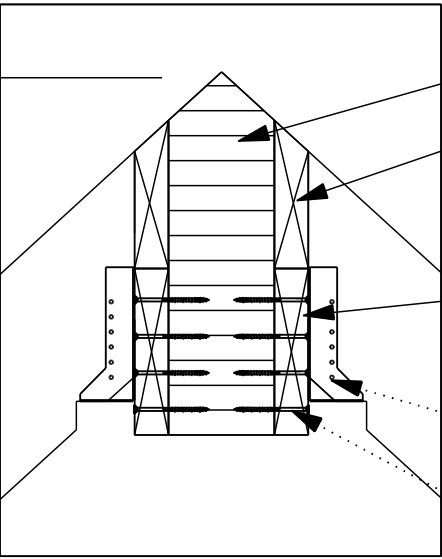





Faitage

Réhausse

Ramasse-chevron

Sabot ailes extérieures (pour préfa)

Vis 6x100mm, pour fixation muraillère en chantier

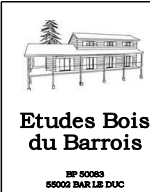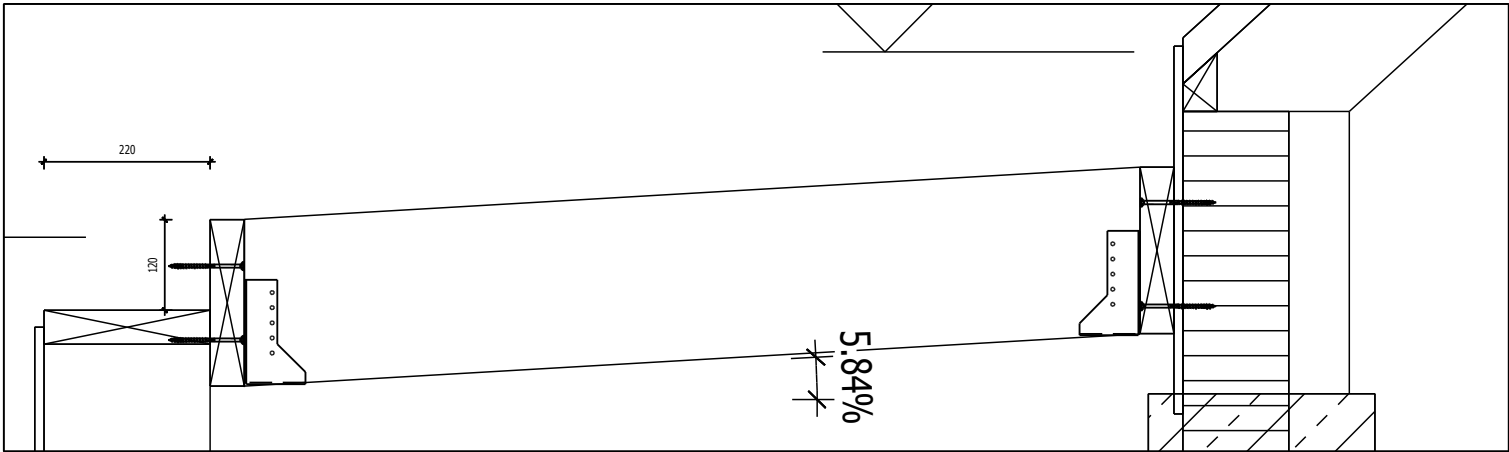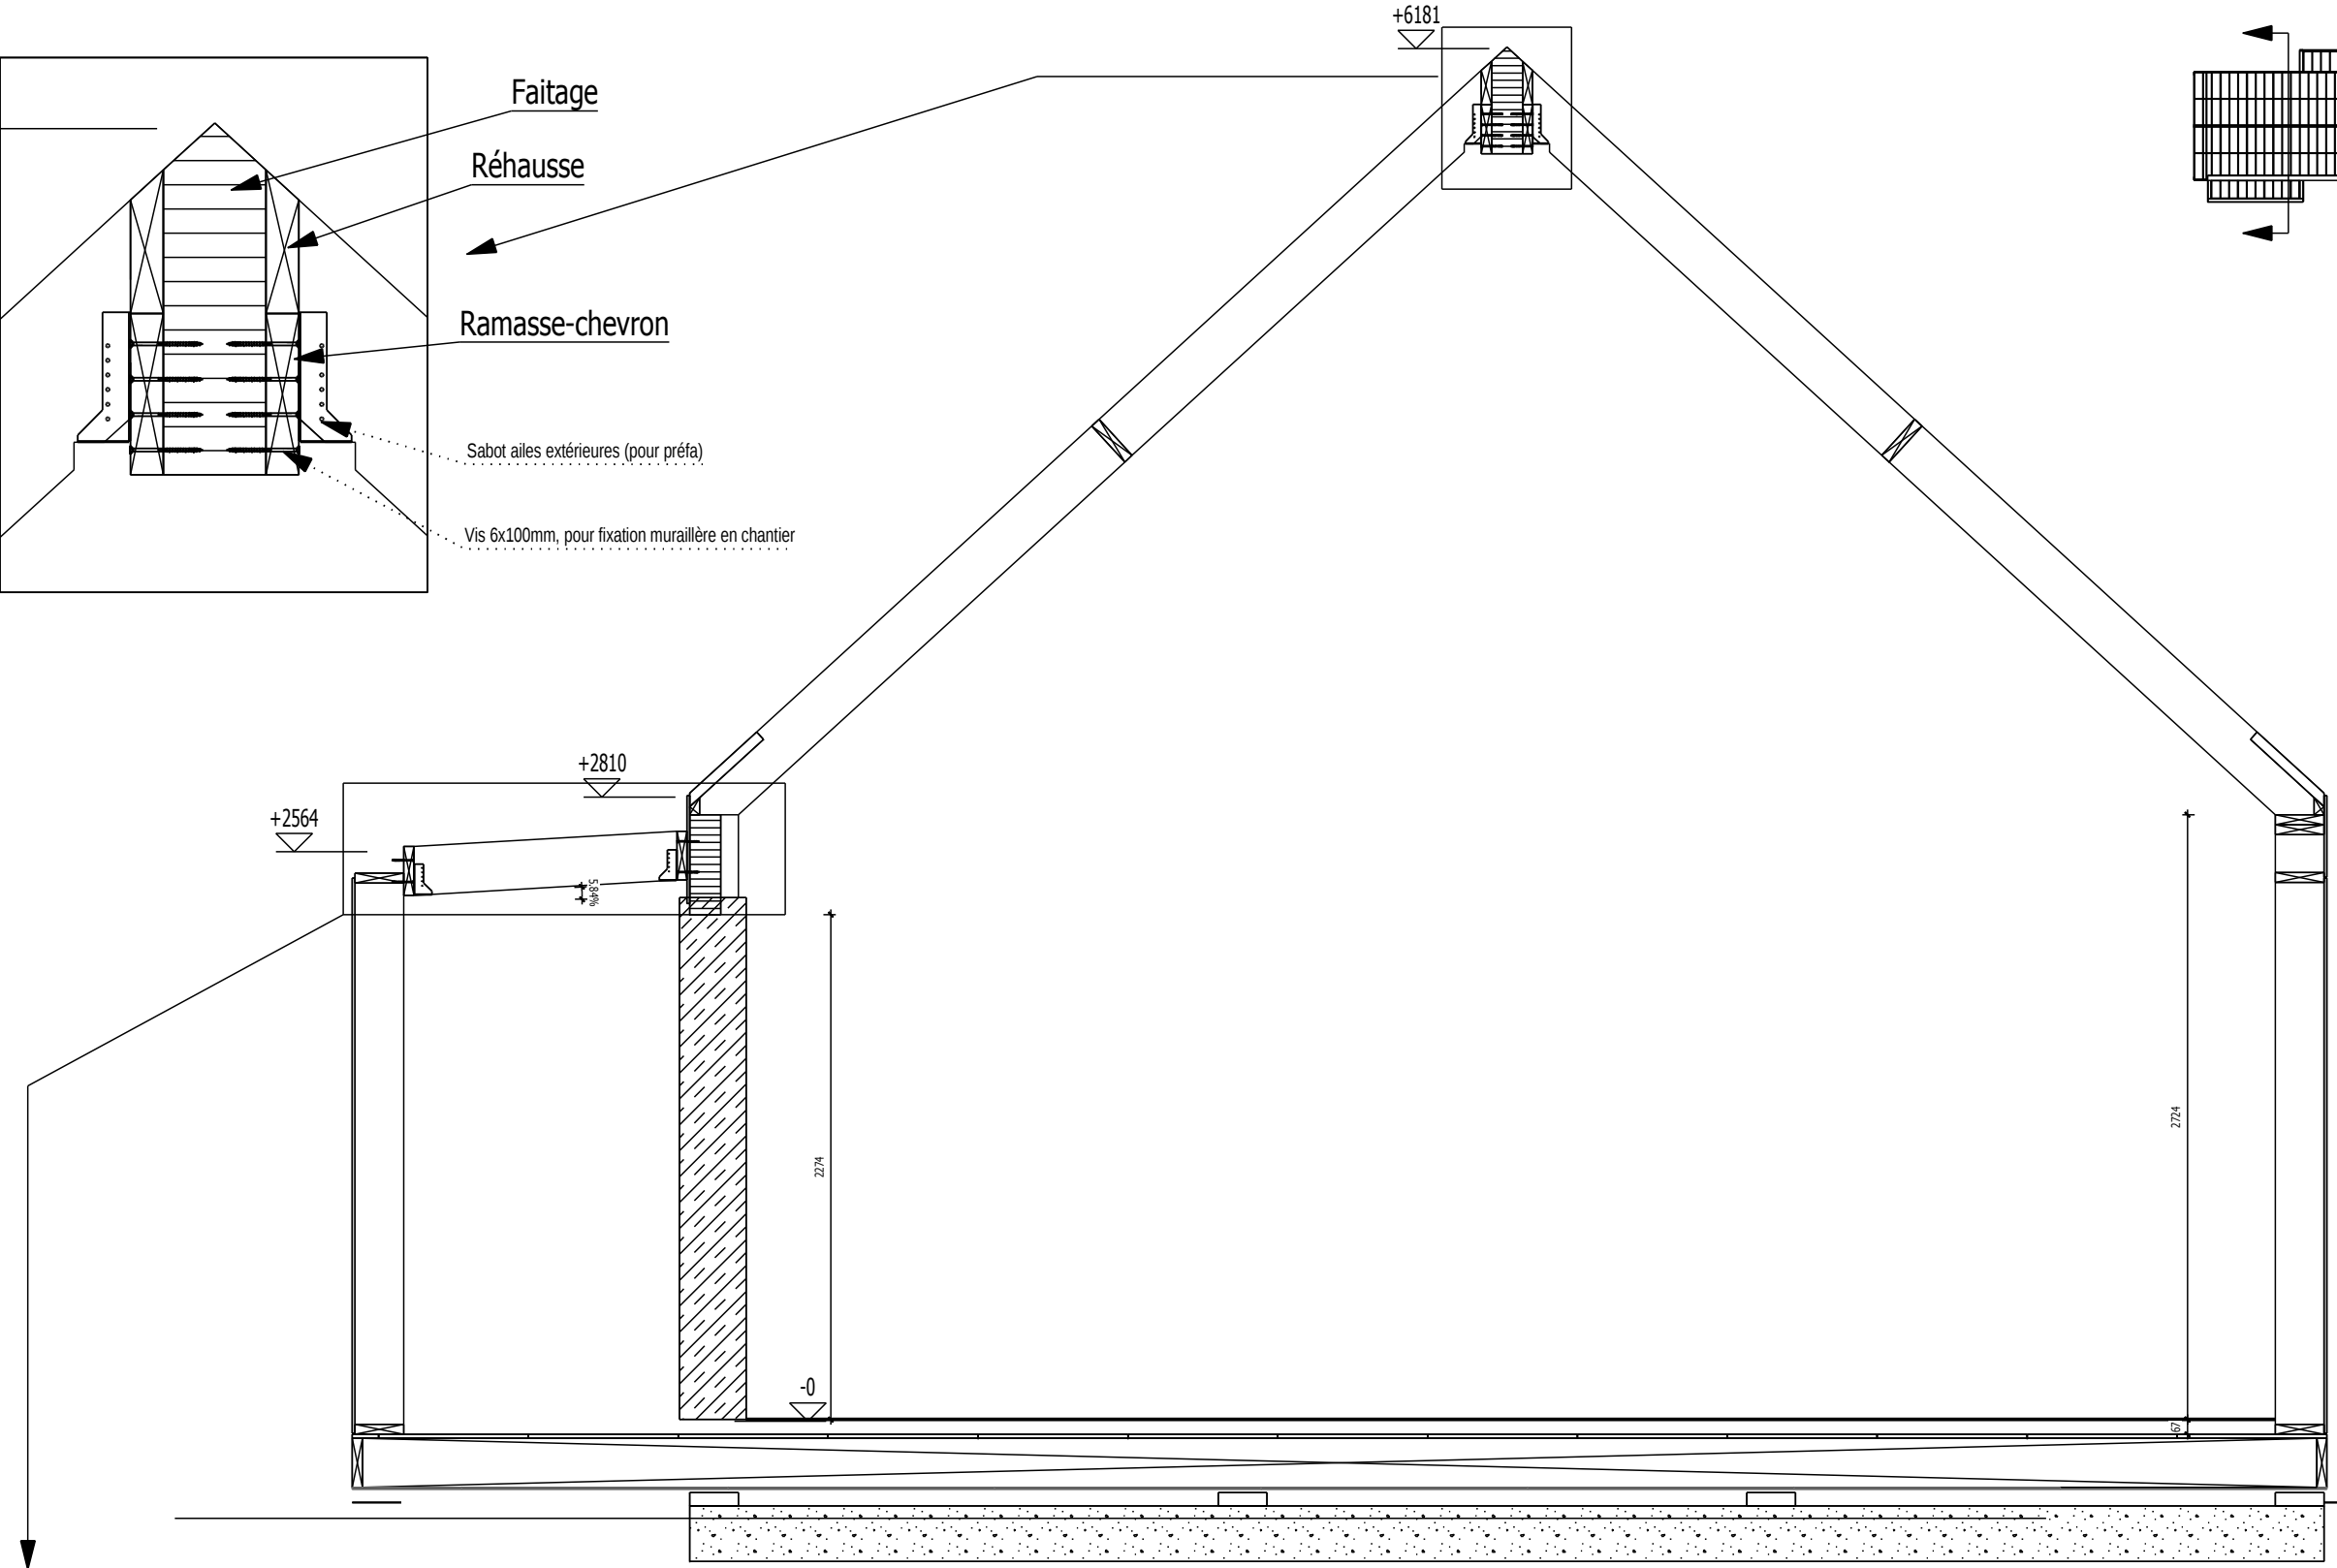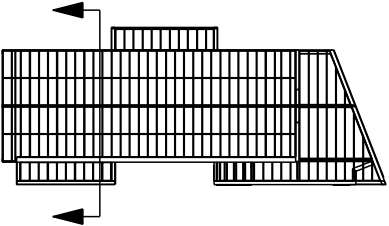


SALLE POLYVALENTE DE FOUFFLIN


DOSSIER d'EXECUTION

COUPE B-B

1/75ème

29-01-15

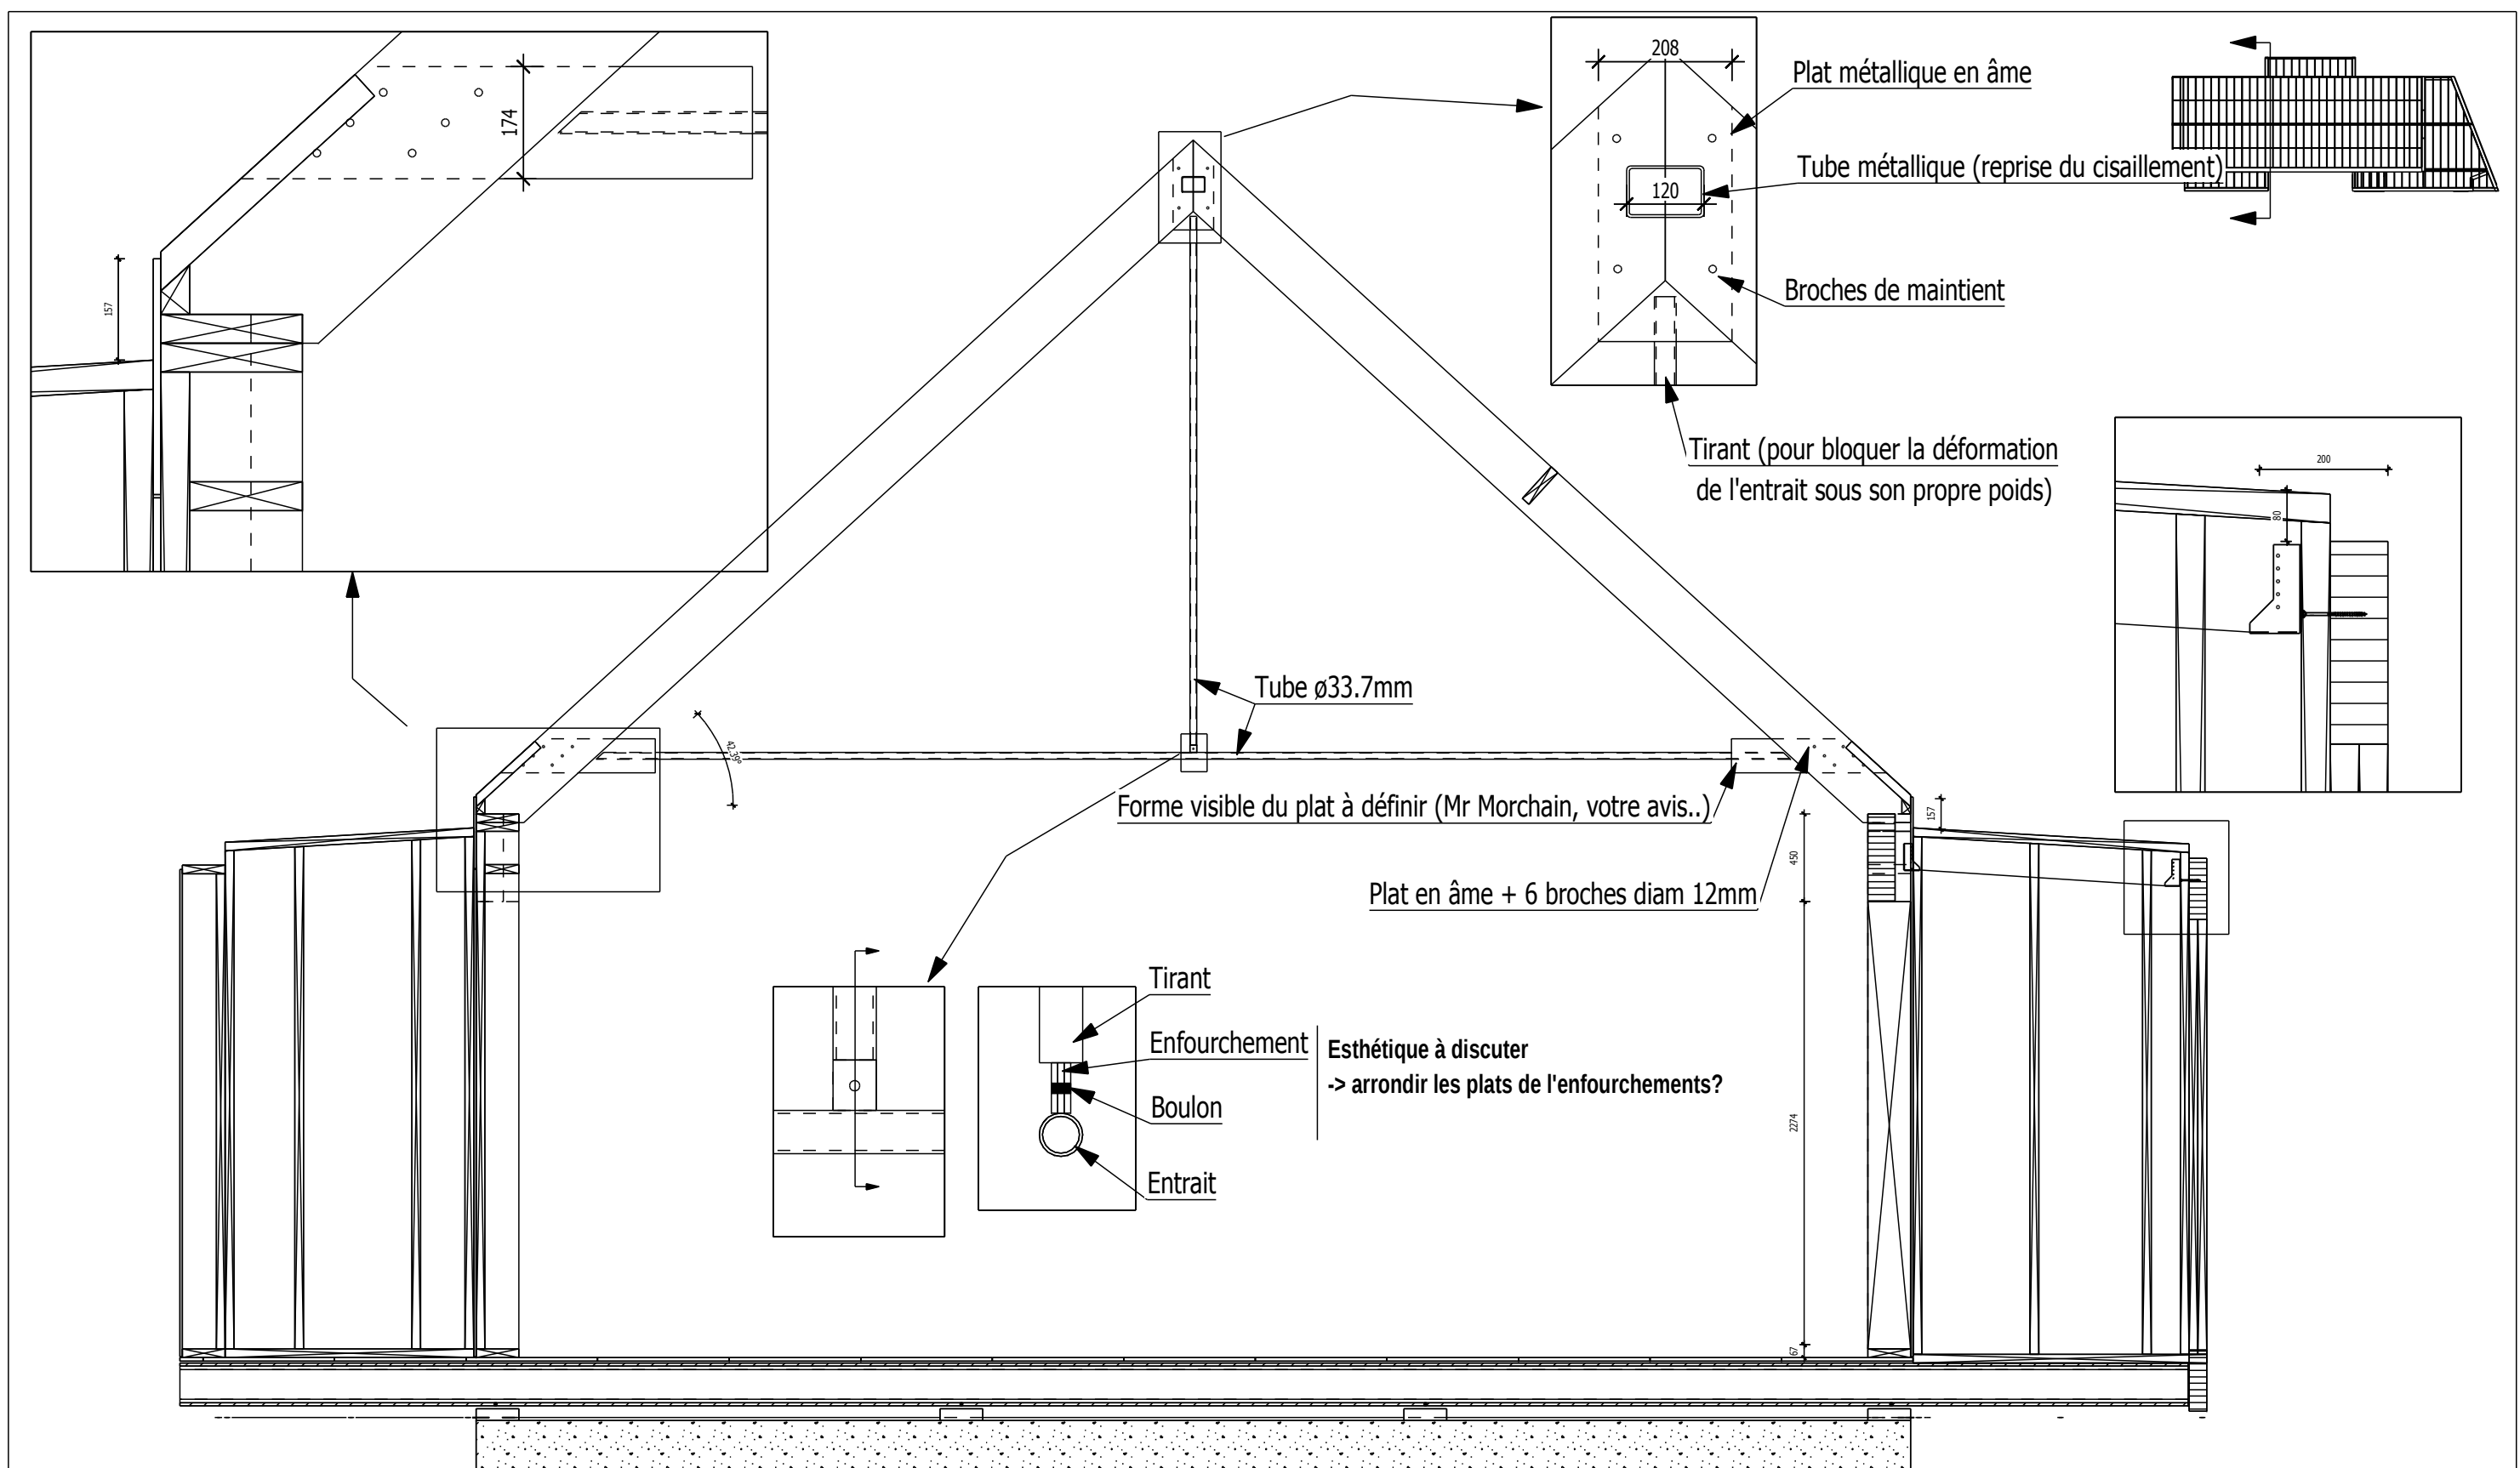

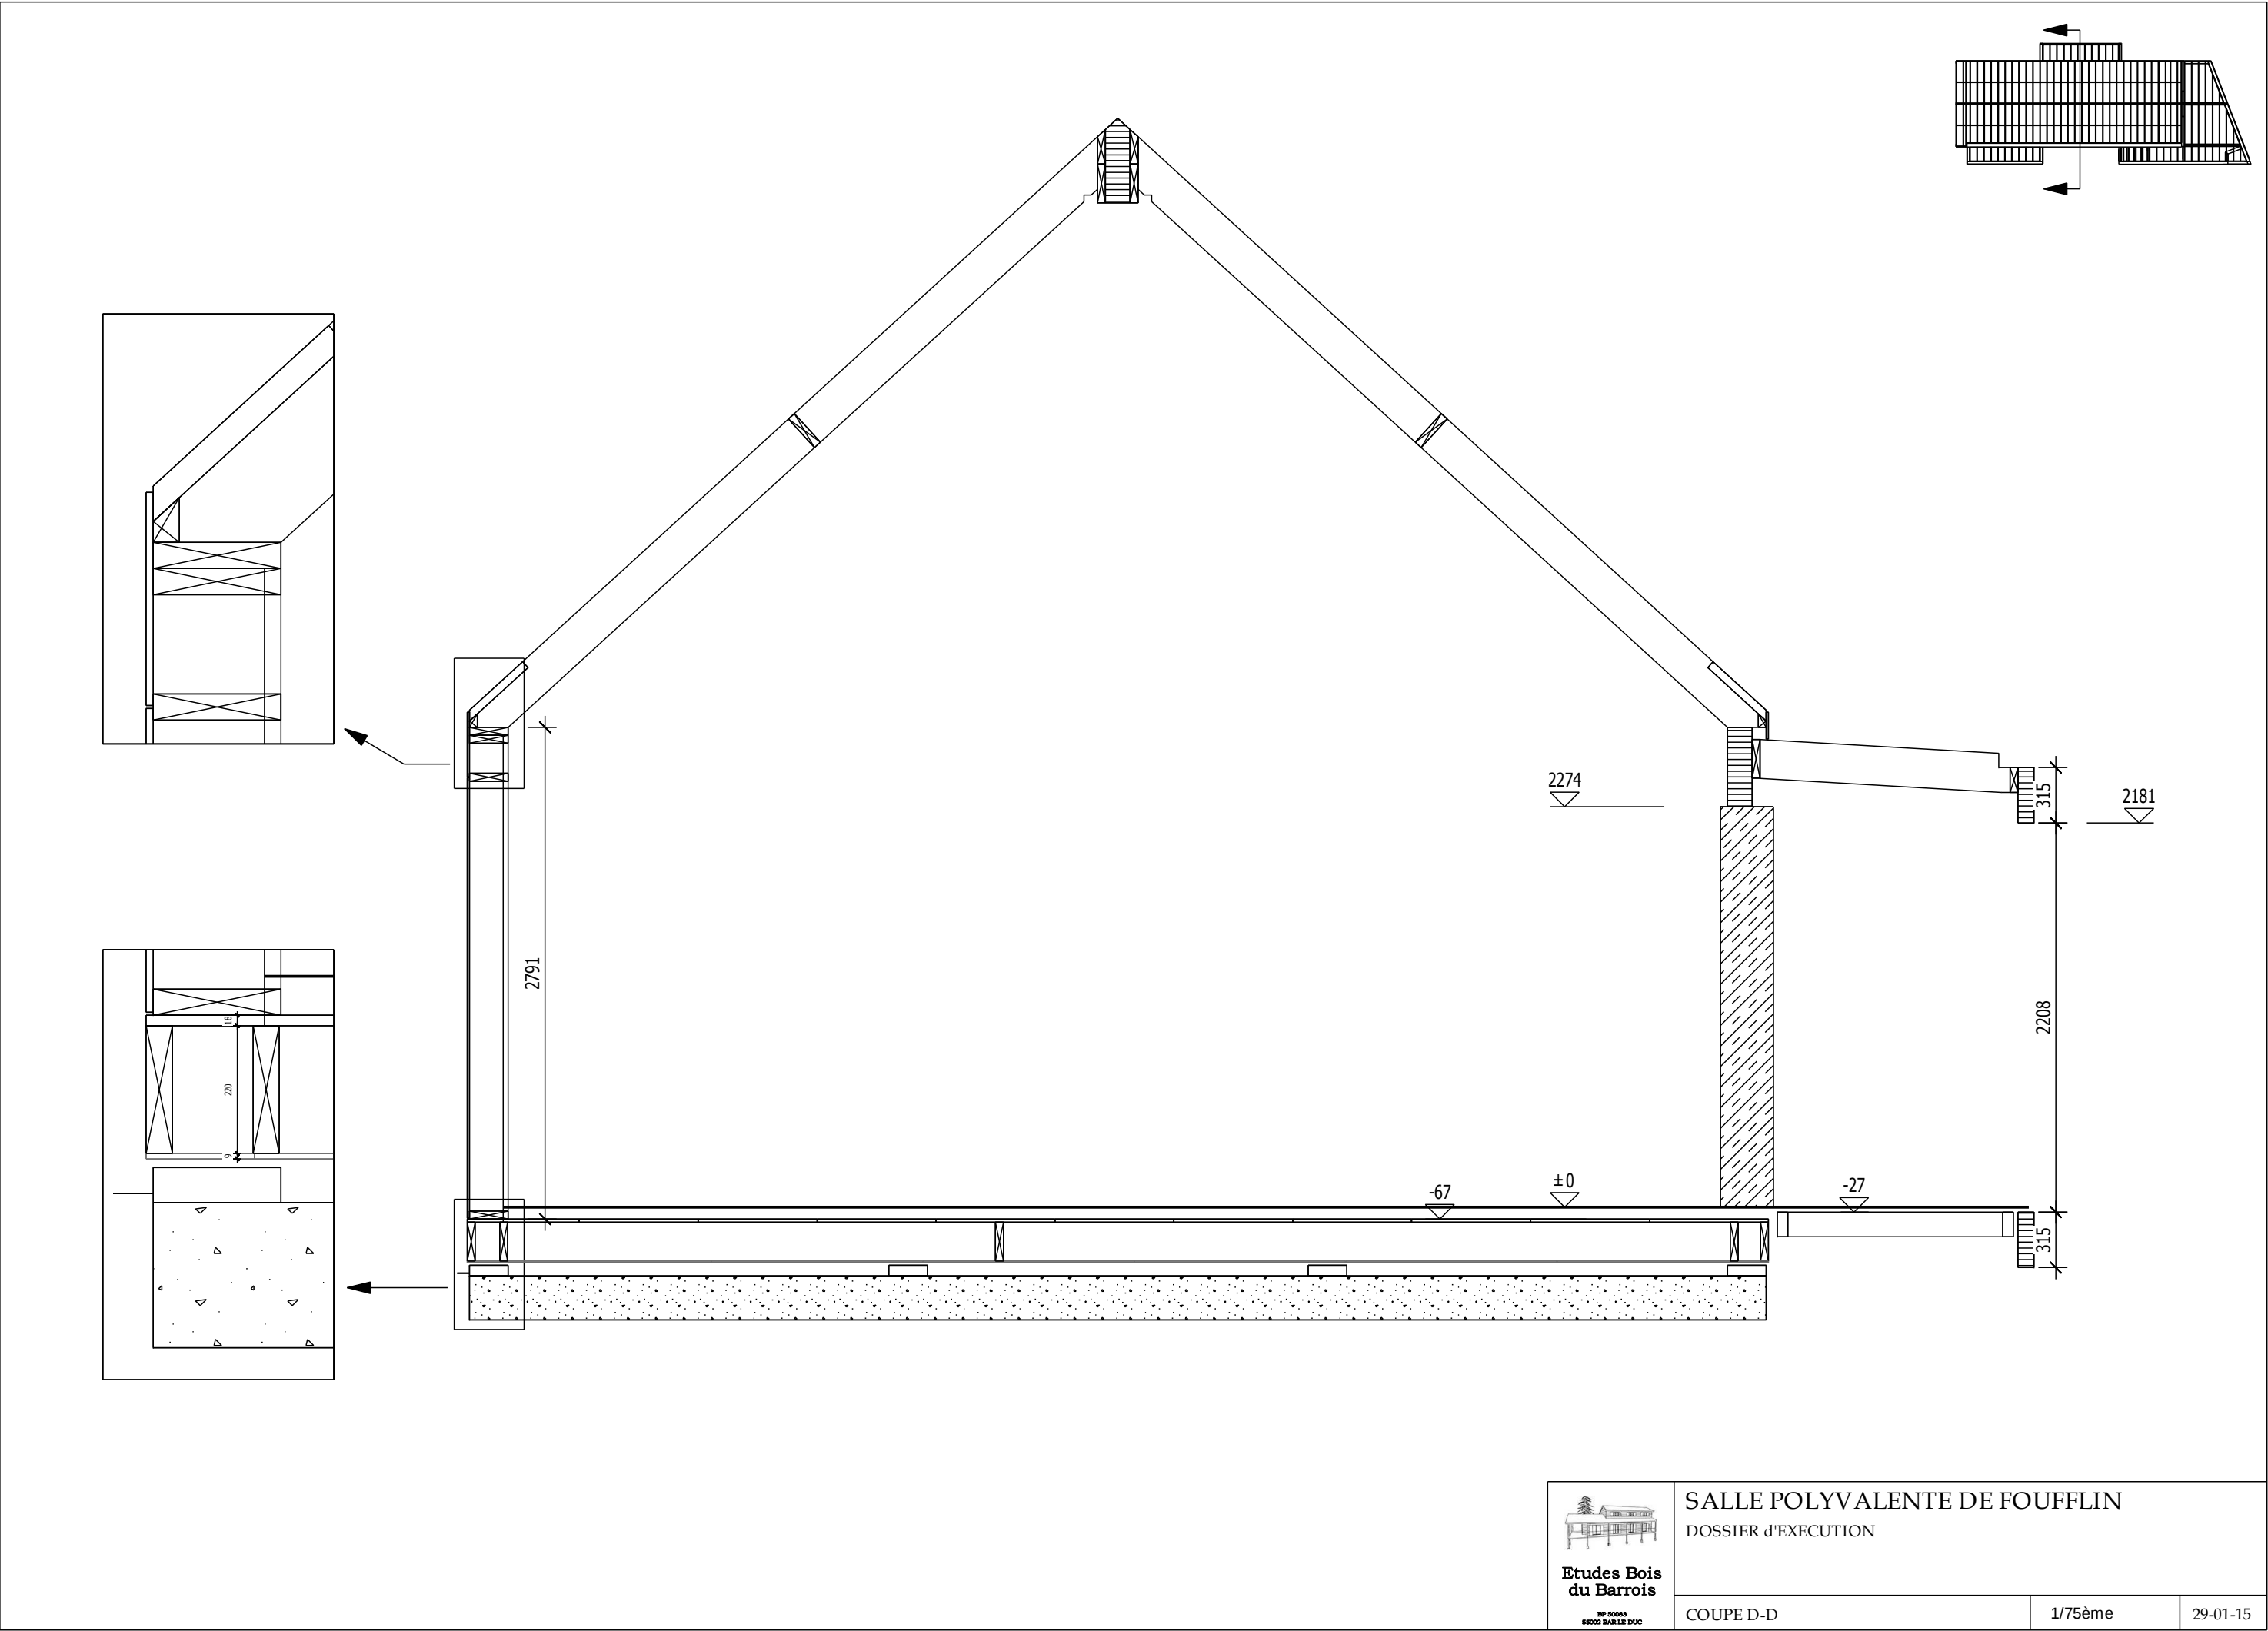

Etudes Bois
du Barrois

BP 50083
58005 BAR-LE-DUC



SALLE POLYVALENTE DE FOUFFLIN




DOSSIER d'EXECUTION

COUPE D-D

1/75ème

29-01-15

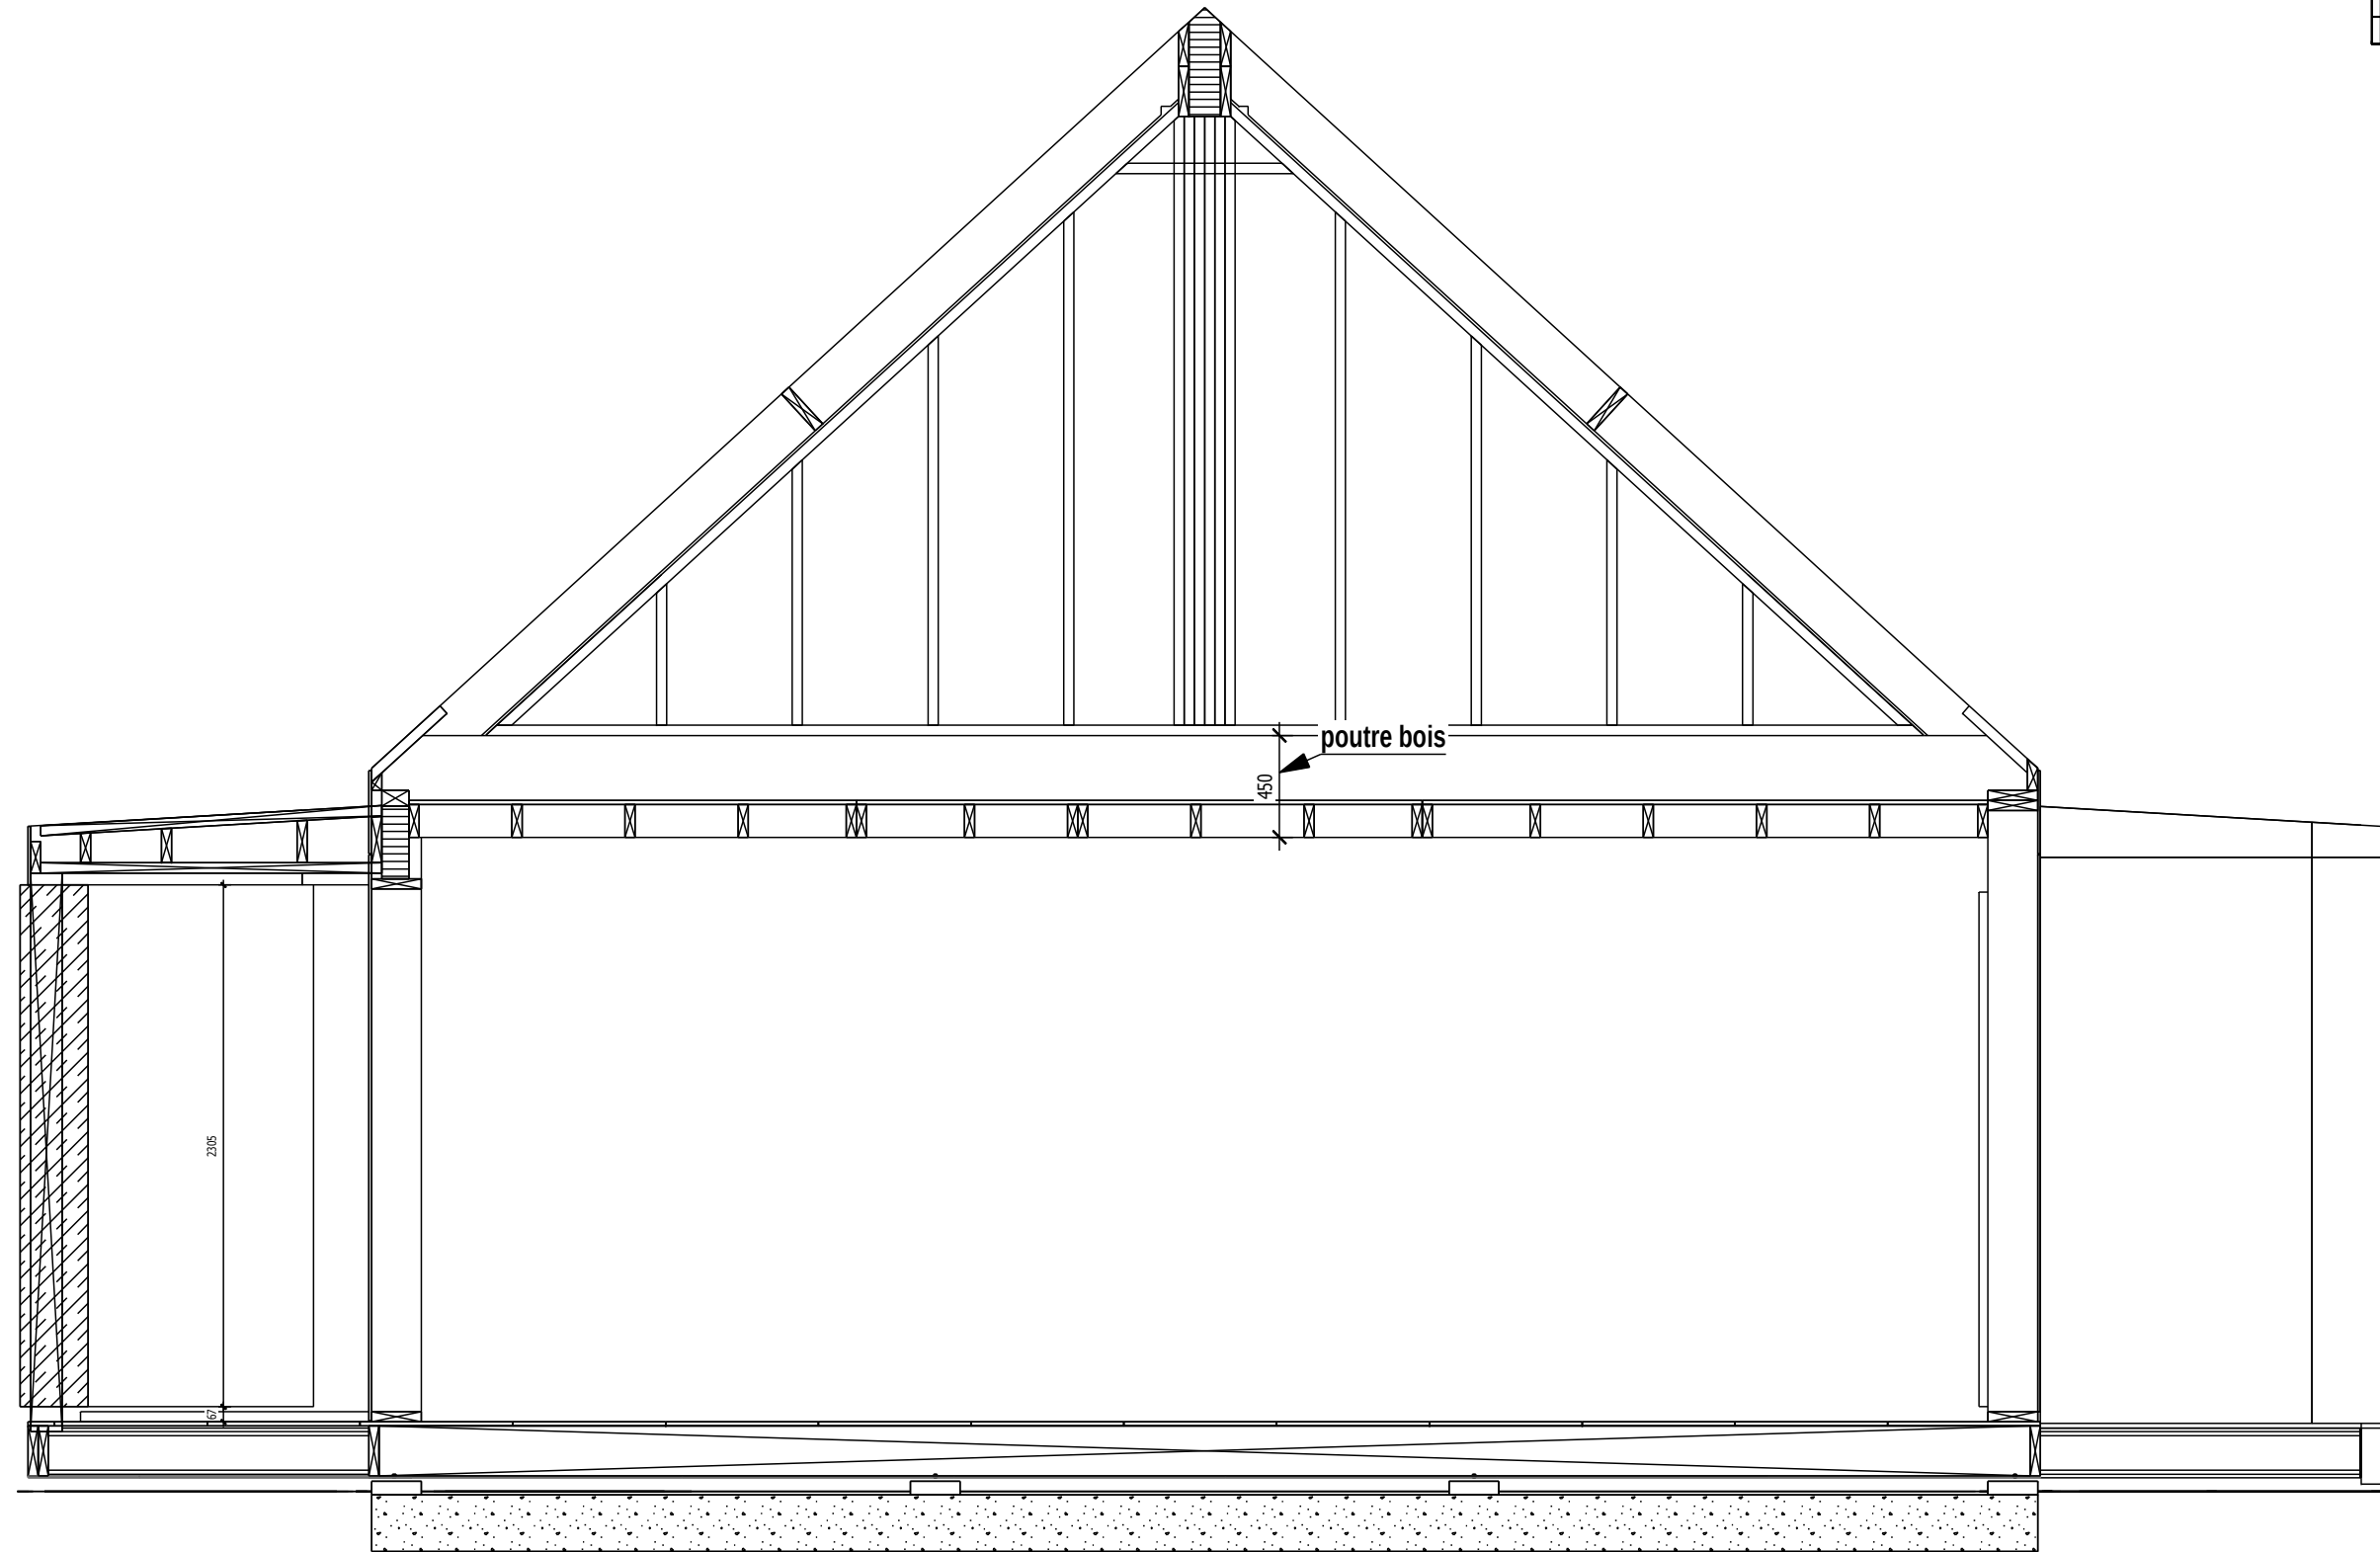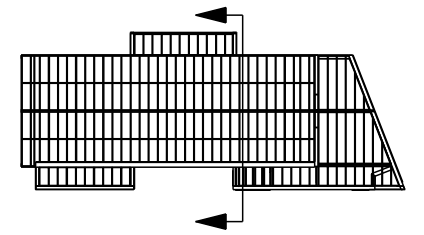

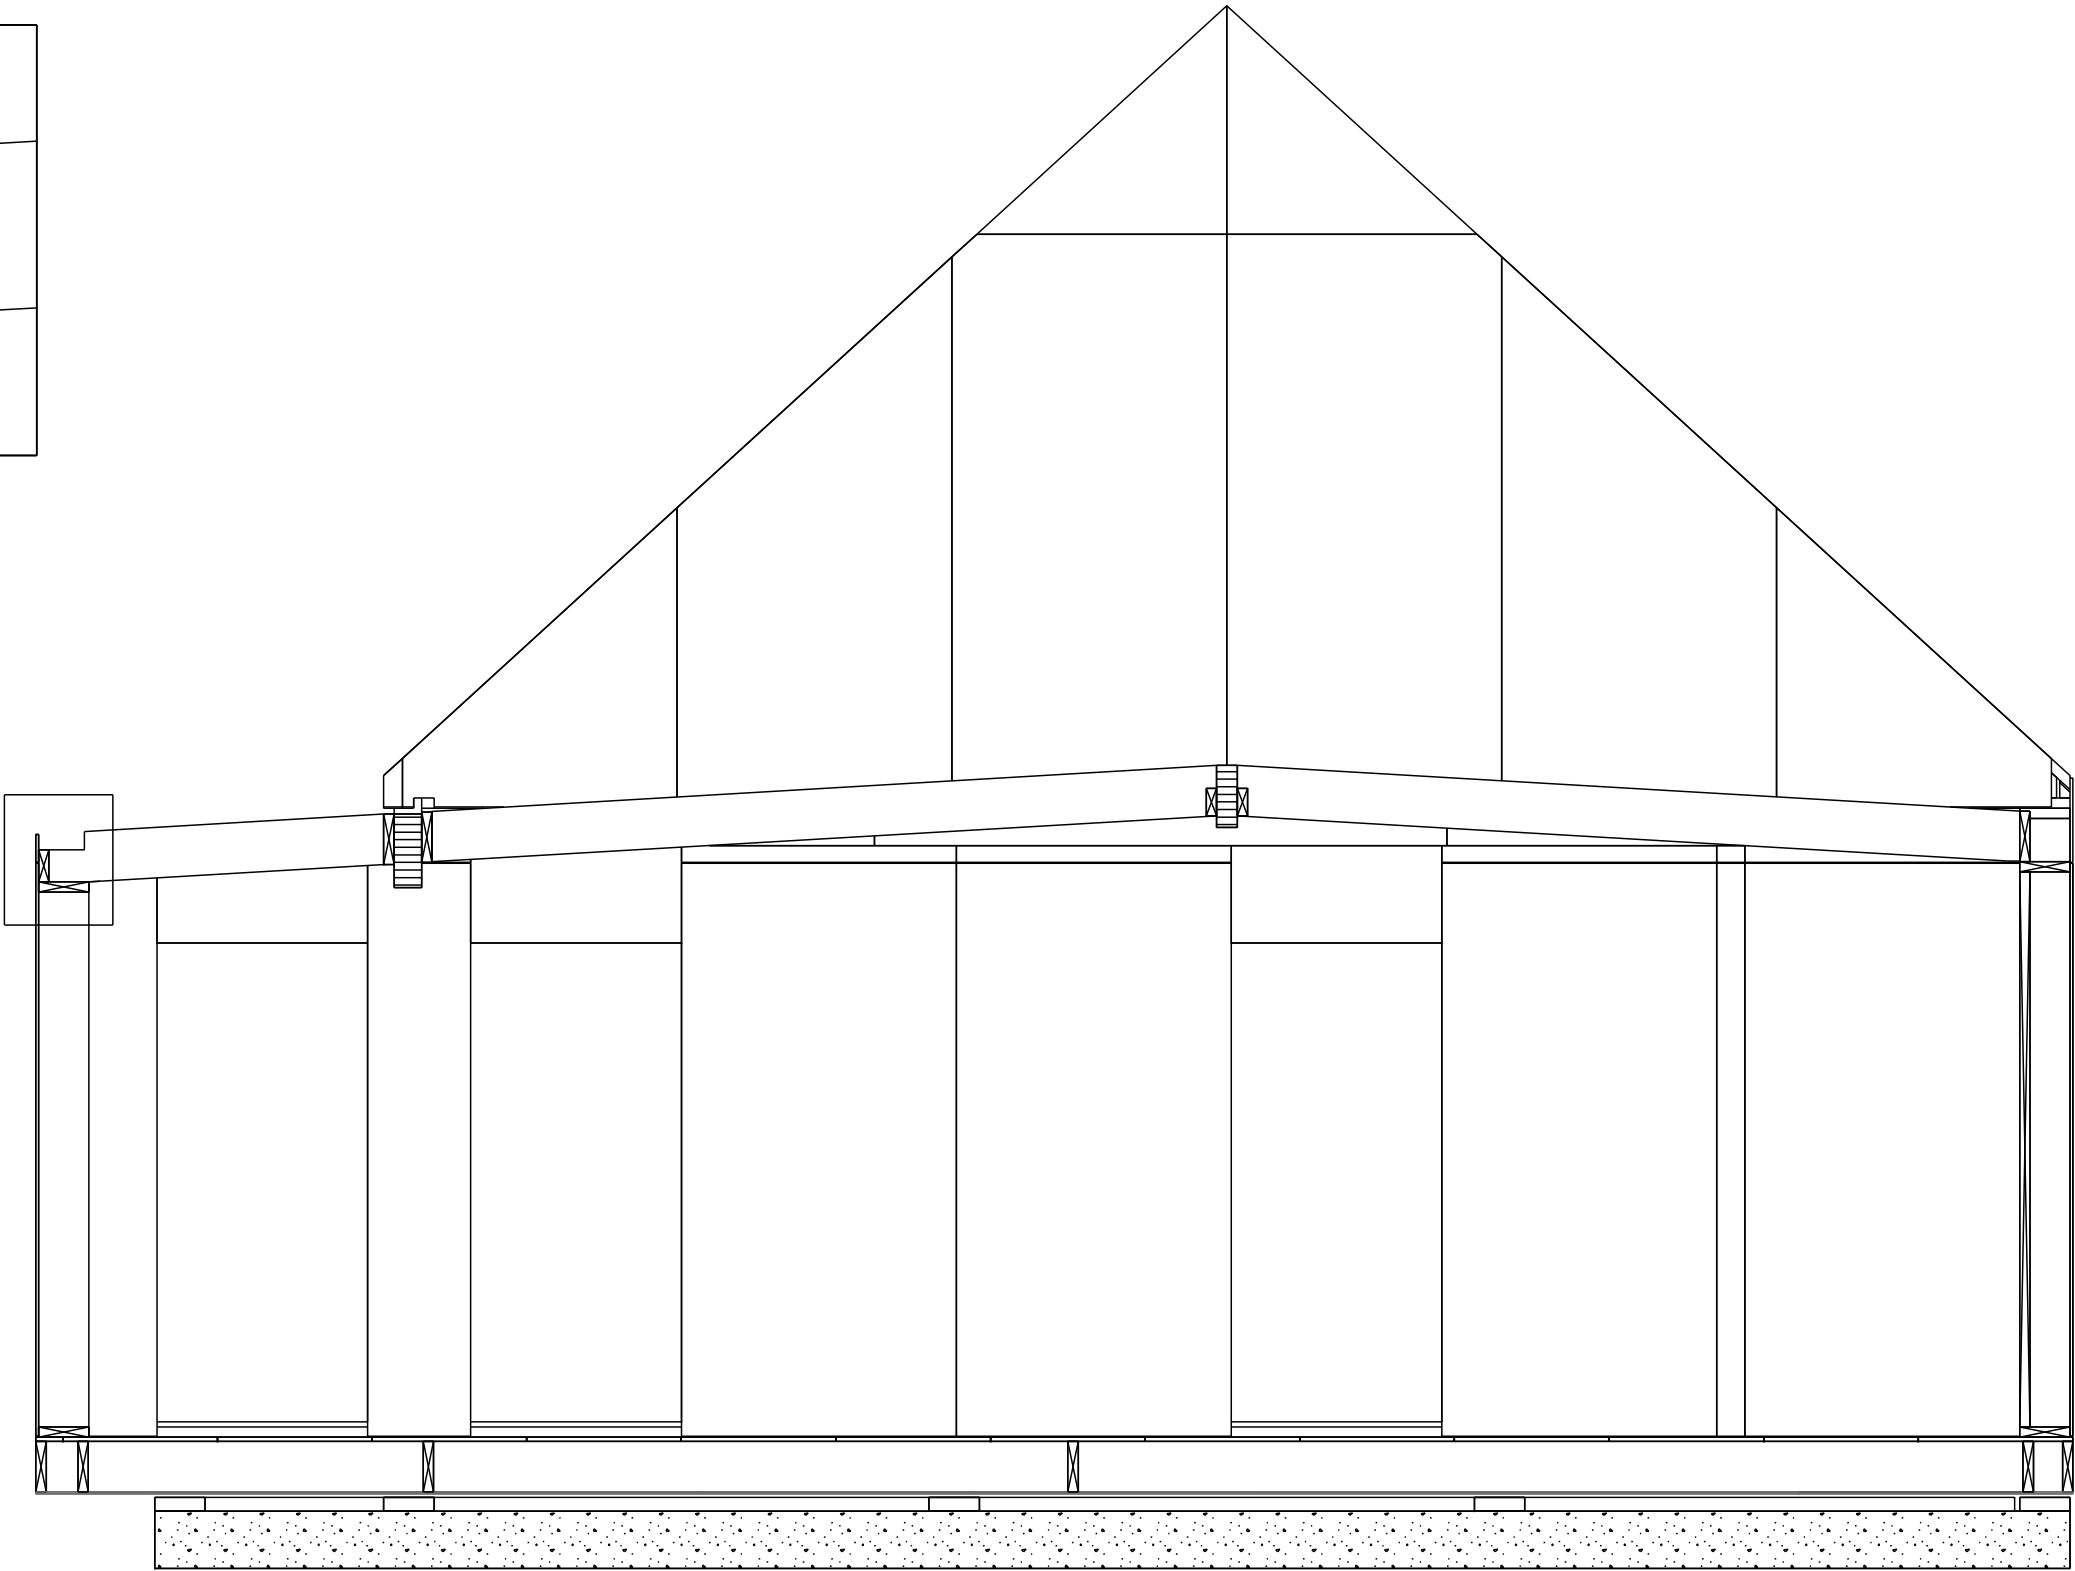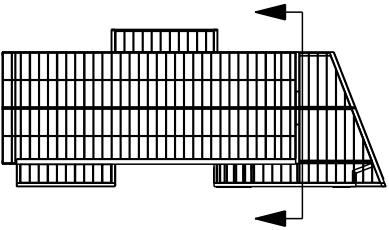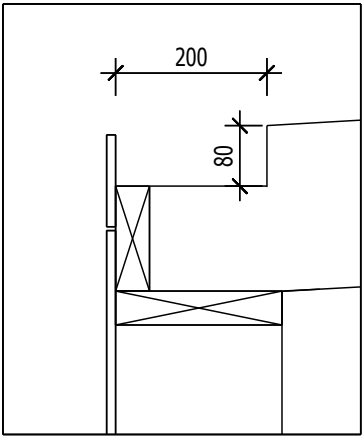

Etudes Bois
du Barrois

BP 50083
58005 BAR-LE-DUC






SALLE POLYVALENTE DE FOUFFLIN

DOSSIER d'EXECUTION

COUPE F-F

1/75ème

29-01-15

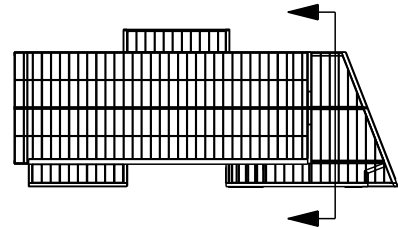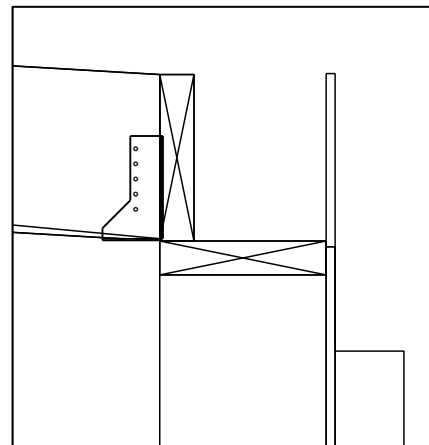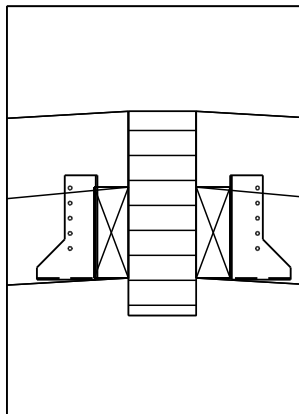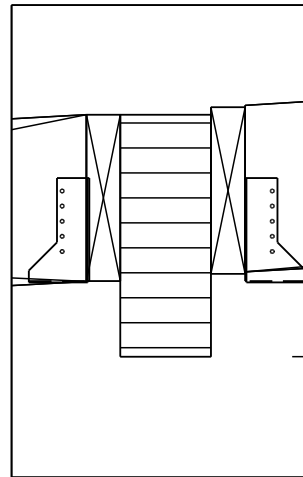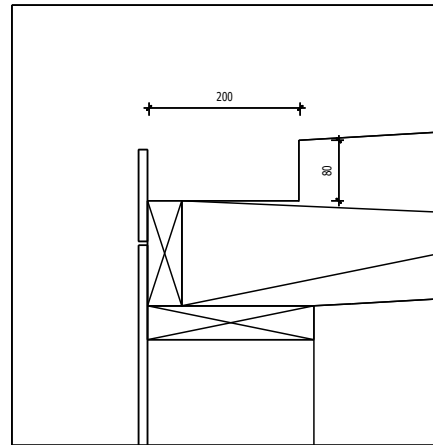

4968 3636

